



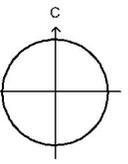

**ПРОЕКТ ВНЕСЕНИЯ ИЗМЕНЕНИЙ В ГЕНЕРАЛЬНЫЙ ПЛАН СЕЛЬСКОГО ПОСЕЛЕНИЯ СУМОНА  
ЭЭРБЕКСКИЙ МУНИЦИПАЛЬНОГО РАЙОНА "КЫЗЫЛСКИЙ КОЖУУН РЕСПУБЛИКИ ТЫВА"  
КАРТА ГРАНИЦ НАСЕЛЕННОГО ПУНКТА ВХОДЯЩЕГО В СОСТАВ ПОСЕЛЕНИЯ  
М 1:25 000**



спс. Ээрбекский  
М 1:25 000

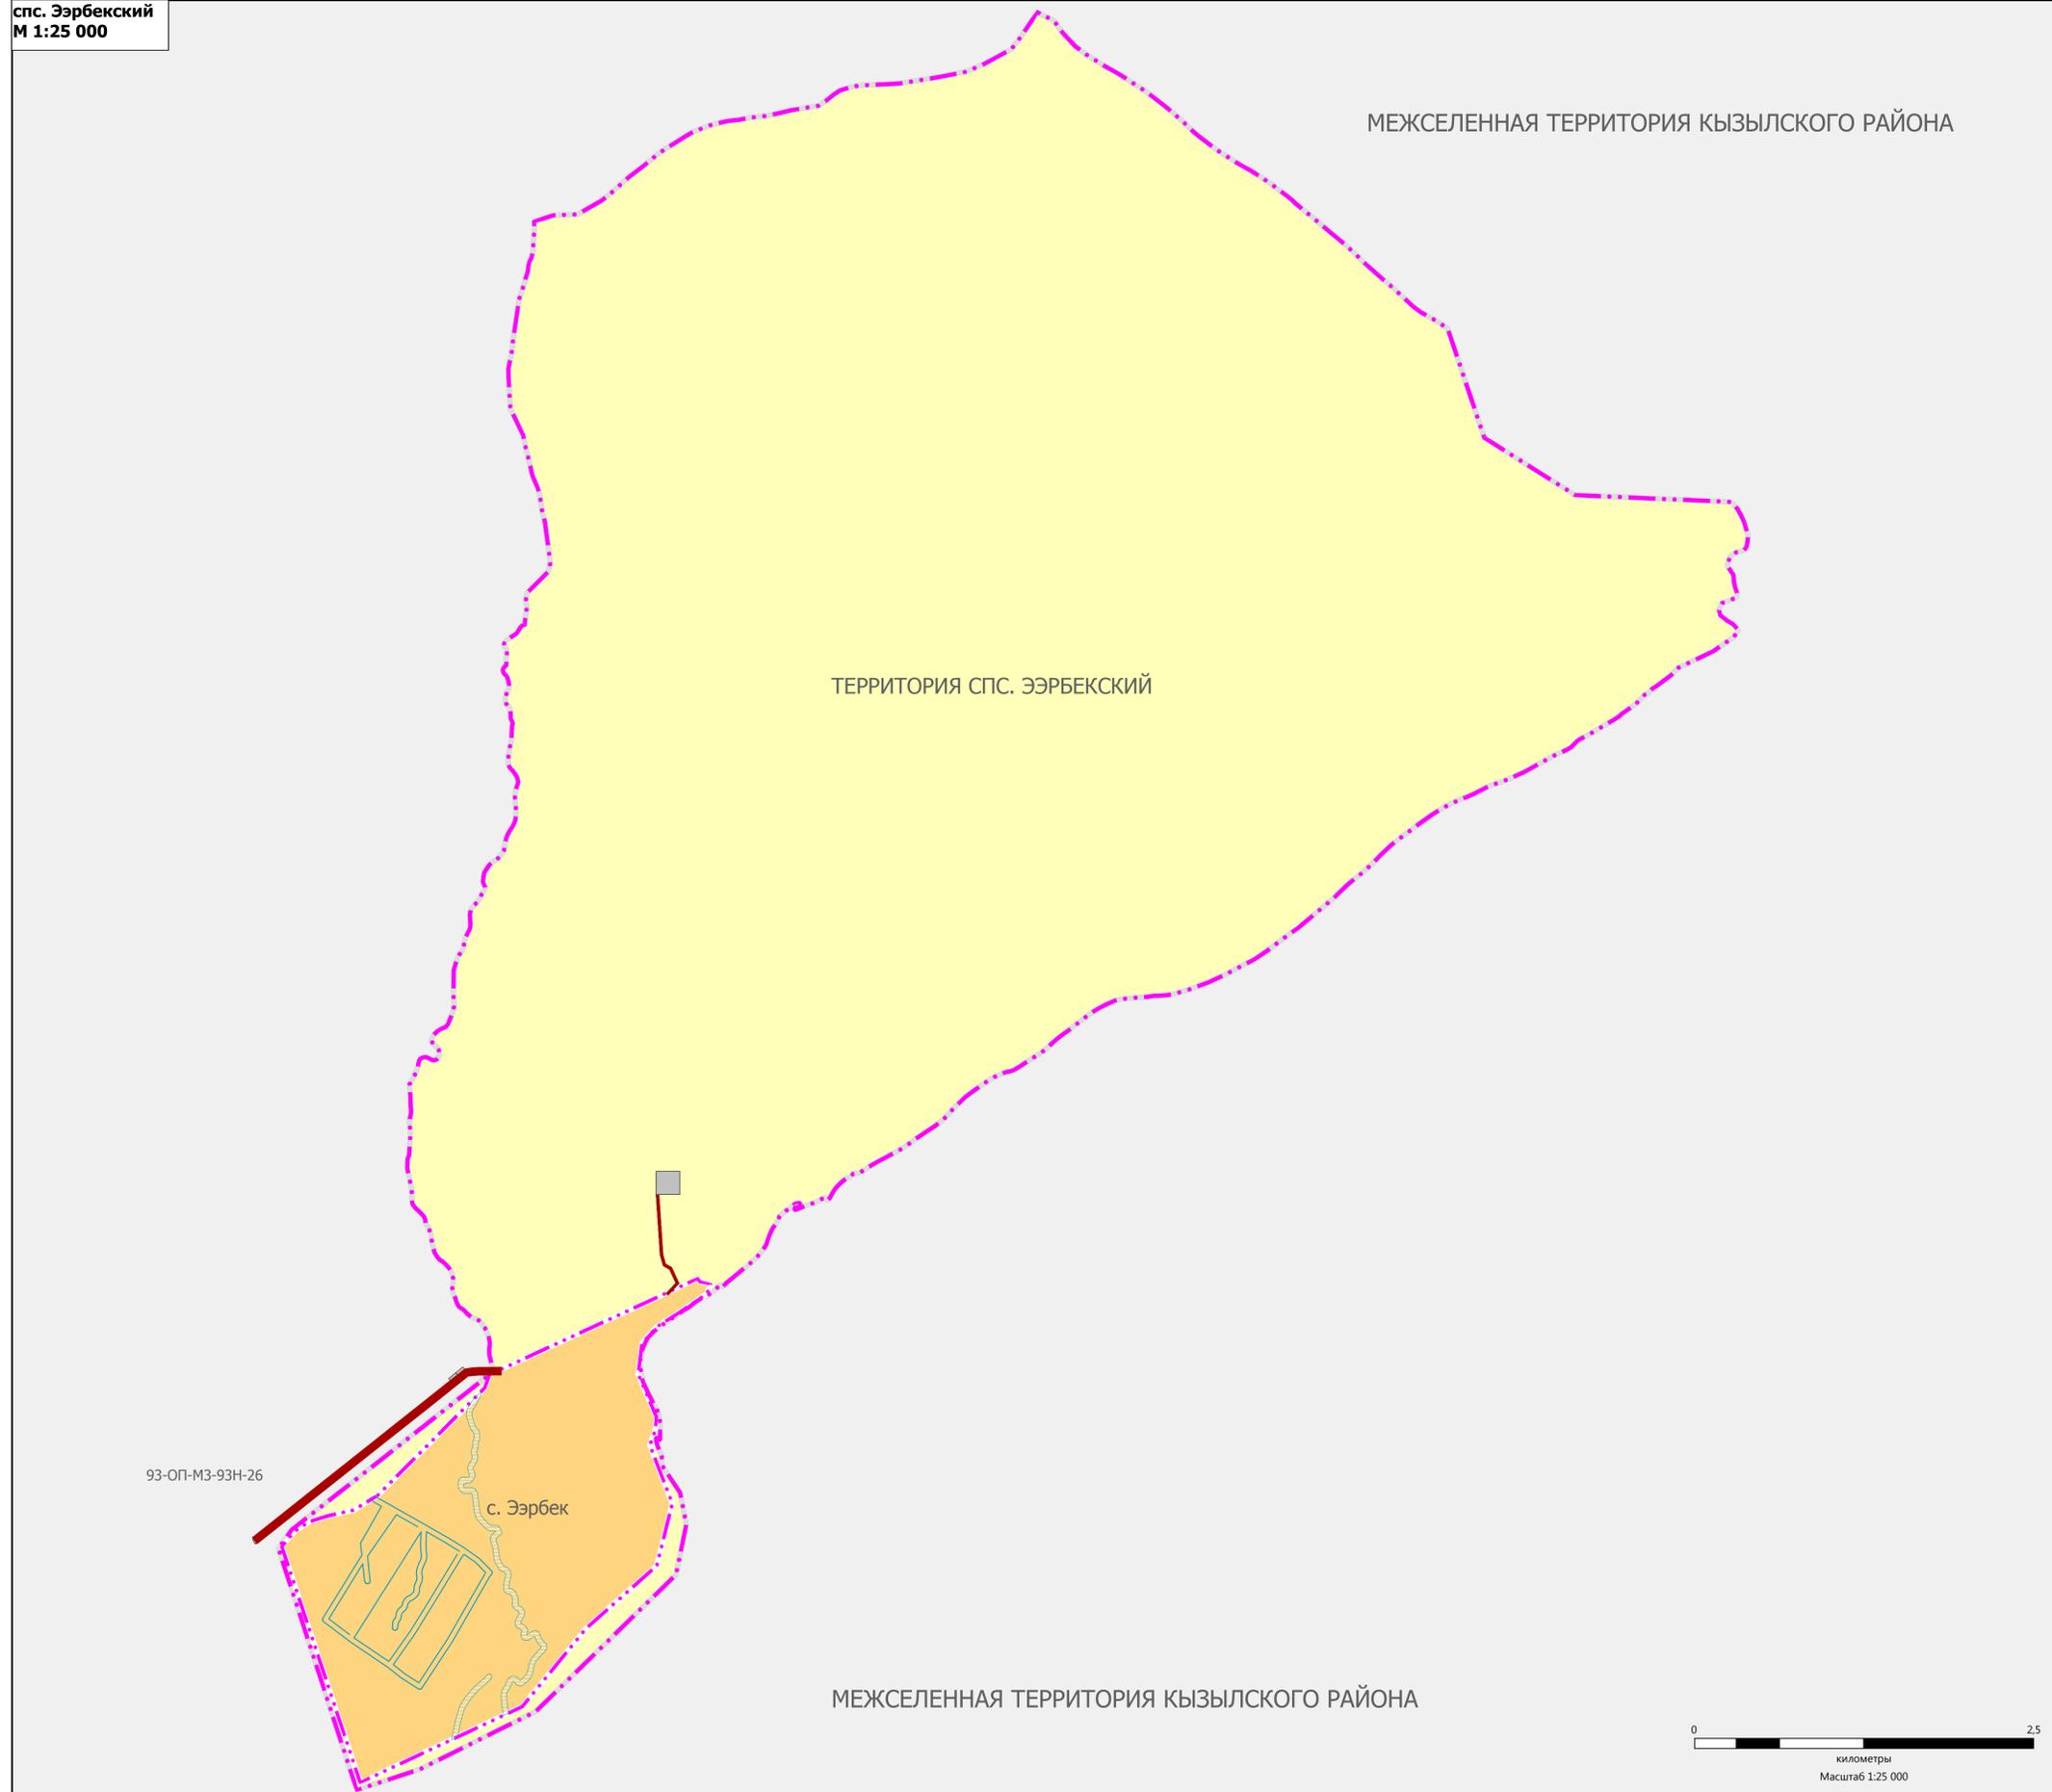


МЕЖСЕЛЕННАЯ ТЕРРИТОРИЯ КЫЗЫЛСКОГО РАЙОНА

ТЕРРИТОРИЯ СПС. ЭЭРБЕКСКИЙ

93-ОП-М3-93Н-26

с. Ээрбек

МЕЖСЕЛЕННАЯ ТЕРРИТОРИЯ КЫЗЫЛСКОГО РАЙОНА

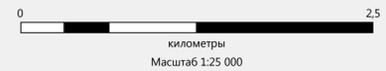

**УСЛОВНЫЕ ОБОЗНАЧЕНИЯ**

- ТЕРРИТОРИАЛЬНЫЕ ГРАНИЦЫ**
- Граница населенного пункта
  - Граница сельского поселения
- АВТОМОБИЛЬНЫЕ ДОРОГИ**
- Автомобильные дороги регионального или межмуниципального значения
  - Автомобильные дороги местного значения
- ПОВЕРХНОСТНЫЕ ВОДНЫЕ ОБЪЕКТЫ**
- Болото
- ЗЕМЛИ ПО КАТЕГОРИЯМ**
- Земли населенных пунктов
  - Земли сельскохозяйственного назначения
  - Земли промышленности, энергетики, транспорта, связи, радиовещания, телевидения, информатики, земли для обеспечения космической деятельности, земли обороны, безопасности и земли иного специального назначения

ПРОЕКТ ВНЕСЕНИЯ ИЗМЕНЕНИЙ В ГЕНЕРАЛЬНЫЙ ПЛАН СЕЛЬСКОГО ПОСЕЛЕНИЯ СУМОНА ЭЭРБЕКСКИЙ МУНИЦИПАЛЬНОГО РАЙОНА "КЫЗЫЛСКИЙ КОЖУУН РЕСПУБЛИКИ ТЫВА"			
КАРТА ГРАНИЦ НАСЕЛЕННОГО ПУНКТА ВХОДЯЩЕГО В СОСТАВ ПОСЕЛЕНИЯ			
Масштаб	1:25 000	Руководитель проекта.ГАП	Сат Н.О
Шифр проекта	ДТП 47.04.21/2021	Исполнил	Монгуш И.Г
Дата	10.2021		Лист 3