



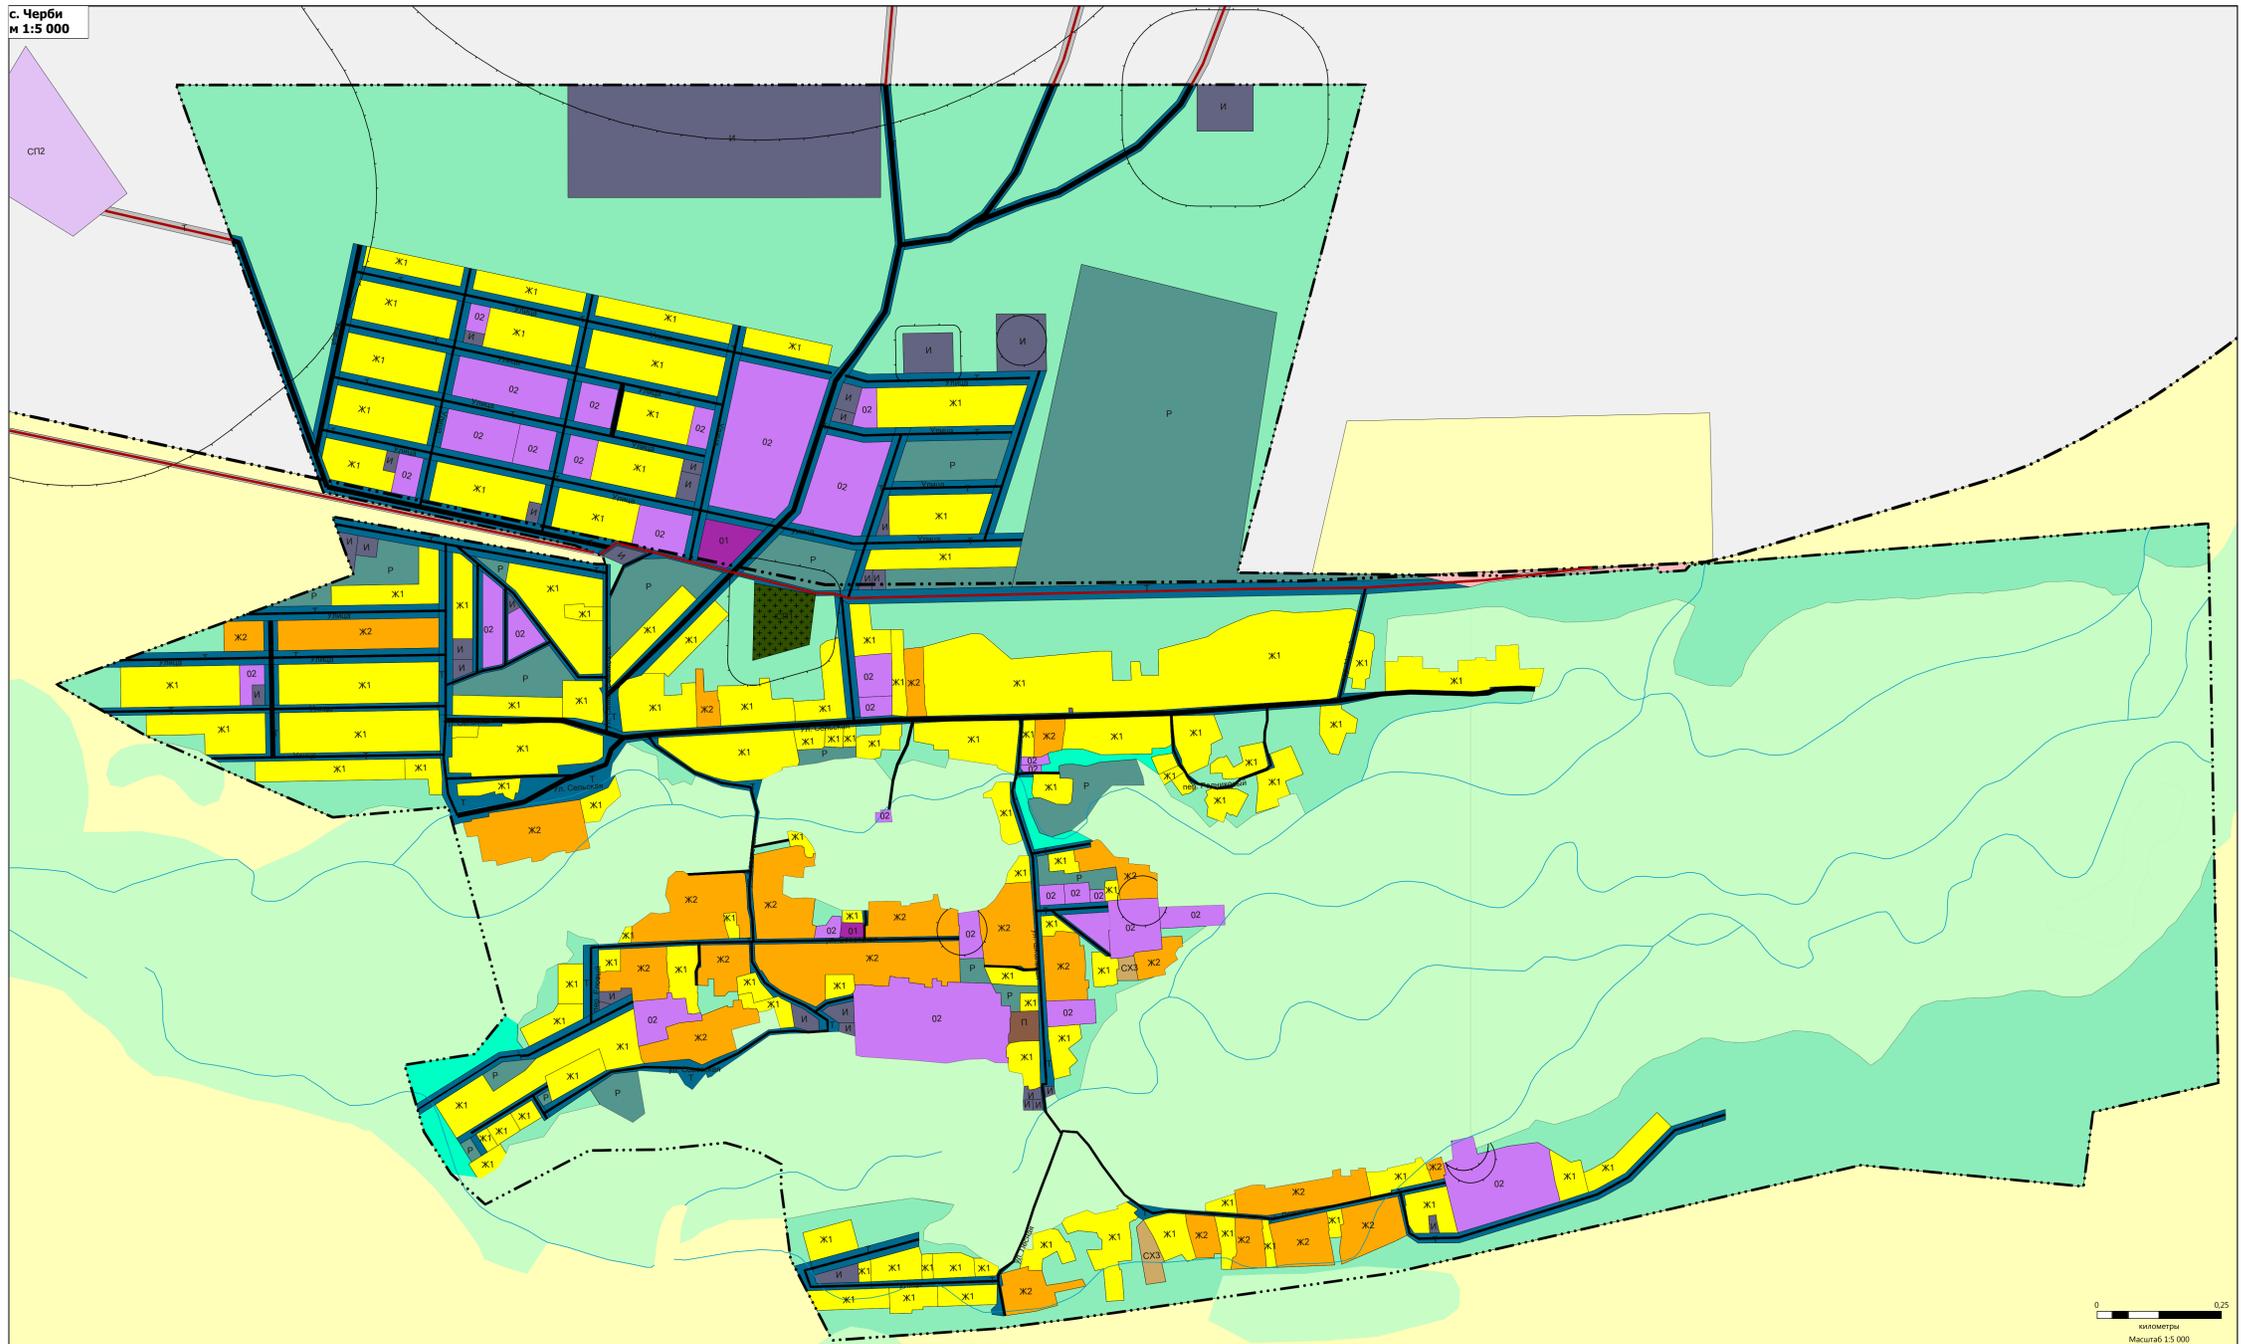

**КОРРЕКТИРОВКА ГЕНЕРАЛЬНОГО ПЛАНА СЕЛЬСКОГО ПОСЕЛЕНИЯ СУМОНА ЧЕРБИНСКИЙ  
МУНИЦИПАЛЬНОГО РАЙОНА "КЫЗЫЛСКИЙ КОЖУУН РЕСПУБЛИКИ ТЫВА"**

**КАРТА ГРАДОСТРОИТЕЛЬНОГО ЗОНИРОВАНИЯ  
М 1:5 000**

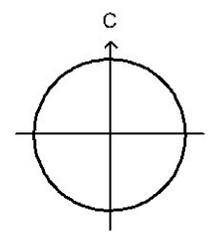

- Условные обозначения**
- ТЕРРИТОРИАЛЬНЫЕ ГРАНИЦЫ**  
 - - - - - Граница сельского поселения  
 - - - - - Граница населенного пункта
- АВТОМОБИЛЬНЫЕ ДОРОГИ**  
 - - - - - Автомобильные дороги местного значения
- УЛИЧНО-ДОРОЖНАЯ СЕТЬ СЕЛЬСКОГО НАСЕЛЕННОГО ПУНКТА**  
 - - - - - Поселковая дорога  
 - - - - - Улицы и проезды застройки
- ПОВЕРХНОСТНЫЕ ВОДНЫЕ ОБЪЕКТЫ**  
 - - - - - Водоток (река, ручей, канал)
- ТЕРРИТОРИАЛЬНЫЕ ЗОНЫ**  
 Ж1-Зона застройки индивидуальными жилыми домами  
 Ж2-Зона застройки многоквартирными жилыми домами (до 4 этажей, включая мансарды)  
 О2-Мегафункциональная общественно-деловая зона  
 И-Зона специализированной общественной застройки  
 П-Промышленная зона  
 И-Зона инженерной инфраструктуры  
 Т-Зона транспортной инфраструктуры  
 СХ3-Иные зоны сельскохозяйственного назначения  
 Р-Зоны рекреационного назначения  
 СП1-Зона складов  
 СП2-Зона складирования и захоронения отходов  
 Иные зоны  
 Зона лесов
- САНИТАРНО-ЗАЩИТНАЯ ЗОНА**  
 - - - - - Санитарно-защитная зона предприятий, сооружений и иных объектов



КОРРЕКТИРОВКА ГЕНЕРАЛЬНОГО ПЛАНА СЕЛЬСКОГО ПОСЕЛЕНИЯ СУМОНА ЧЕРБИНСКИЙ МУНИЦИПАЛЬНОГО РАЙОНА "КЫЗЫЛСКИЙ КОЖУУН РЕСПУБЛИКИ ТЫВА"			
КАРТА ГРАДОСТРОИТЕЛЬНОГО ЗОНИРОВАНИЯ			
Масштаб	1:5 000	Руководитель проекта	Сит. Н.О.
Шифр проекта	ДП1 54.04.21/2021	Исполнитель	Монгуш И.Г.
Дата			Лист 1