

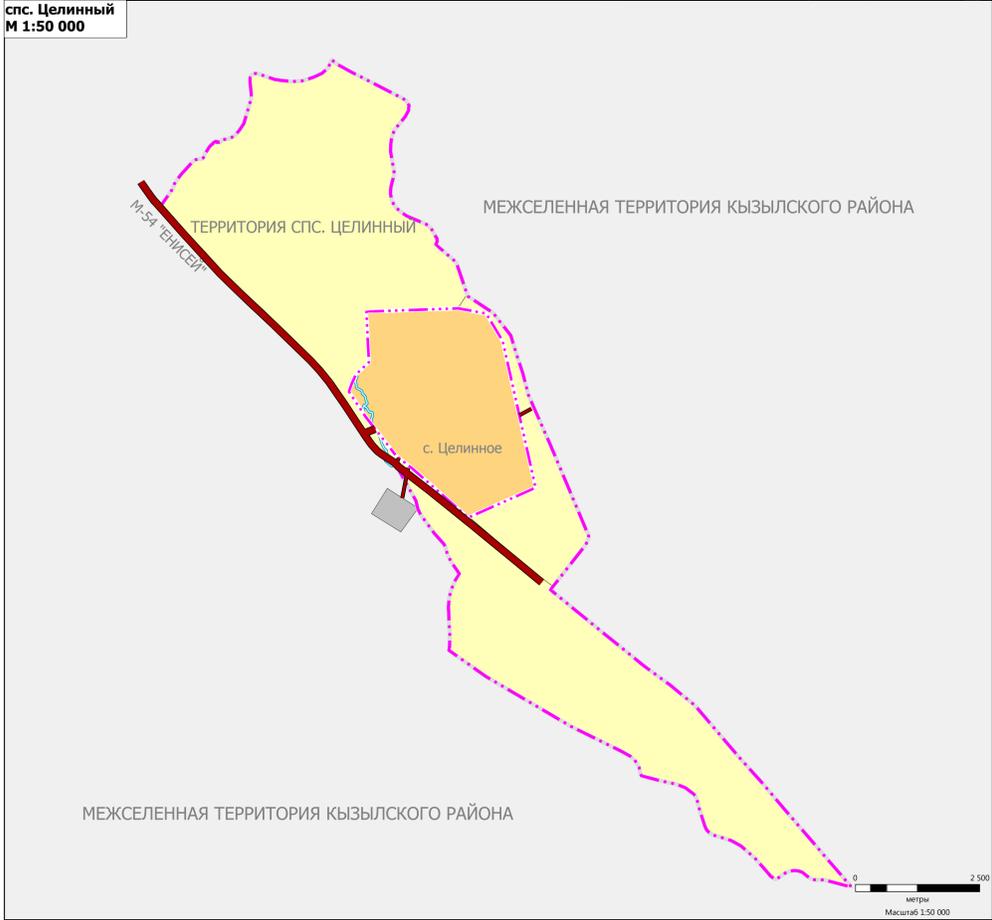


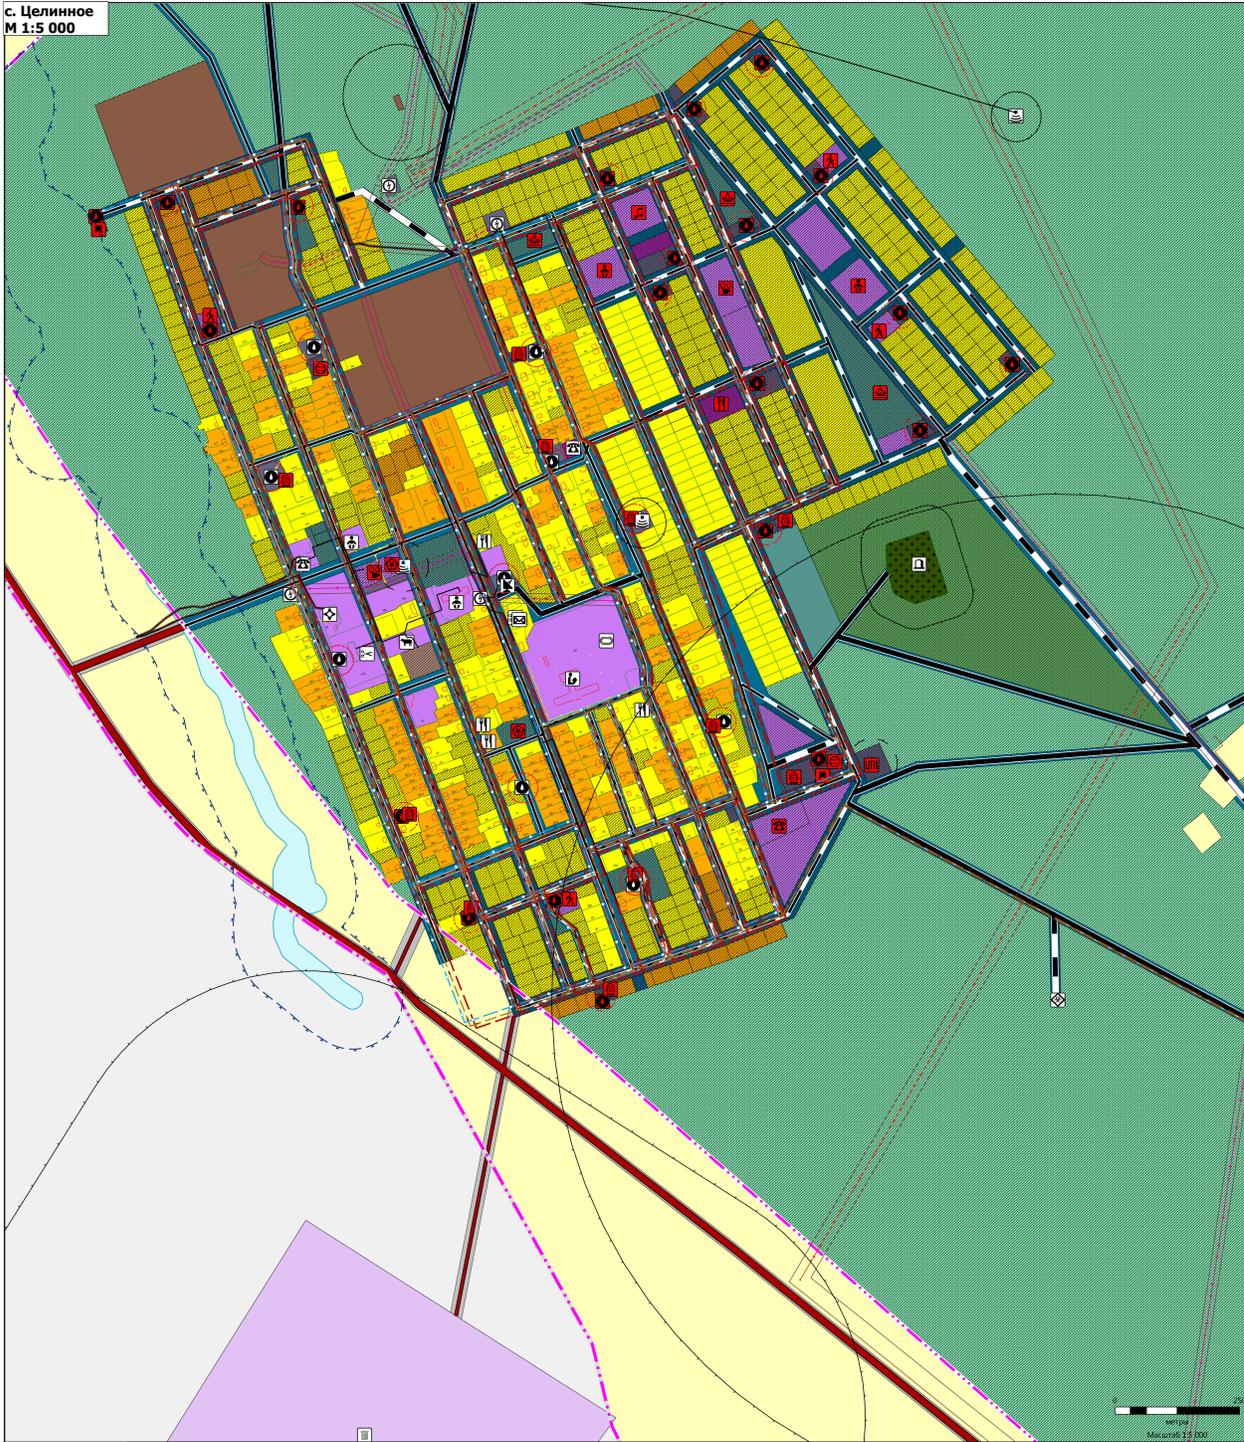

ПРОЕКТ ВНЕСЕНИЯ ИЗМЕНЕНИЙ В ГЕНЕРАЛЬНЫЙ ПЛАН СЕЛЬСКОГО ПОСЕЛЕНИЯ СУМОНА ЦЕЛИННЫЙ МУНИЦИПАЛЬНОГО РАЙОНА "КЫЗЫЛСКИЙ КОЖУУН РЕСПУБЛИКИ ТЫВА"

КАРТА ПЛАНИРУЕМОГО РАЗМЕЩЕНИЯ ОБЪЕКТОВ МЕСТНОГО НАЗНАЧЕНИЯ
М 1:5 000

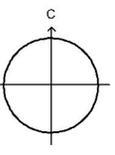

УСЛОВНЫЕ ОБОЗНАЧЕНИЯ

ТЕРРИТОРИАЛЬНЫЕ ГРАНИЦЫ

Граница населенного пункта
Граница сельского поселения

АВТОМОБИЛЬНЫЕ ДОРОГИ

Автомобильные дороги регионального или межмуниципального значения

УЛИЧНО ДОРОЖНАЯ СЕТЬ СЕЛЬСКОГО НАСЕЛЕННОГО ПУНКТА

Улицы в жилой застройке
Улицы в жилой застройке

Поселковая дорога
Поселковая дорога

ЗЕМЛИ ПО КАТЕГОРИЯМ

Земли населенных пунктов
Земли сельскохозяйственного назначения

Земли промышленности, энергетики, транспорта, связи, радиосвязи, телевидения, информатики, земли для обеспечения космической деятельности, земли обороны, безопасности и земли иного специального назначения

ПОВЕРХНОСТНЫЕ ВОДНЫЕ ОБЪЕКТЫ

Поверхностные водные объекты

ФУНКЦИОНАЛЬНЫЕ ЗОНЫ

Существующие
Планируемые

Зона застройки индивидуальными жилыми домами
Зона застройки индивидуальными жилыми домами

Зона застройки многоквартирными жилыми домами (до 4 этажей, включая мансарды)
Зона застройки многоквартирными жилыми домами (до 4 этажей, включая мансарды)

Зона специализированной общественной застройки
Зона специализированной общественной застройки

Промышленная зона
Промышленная зона

Зона инженерной инфраструктуры
Зона инженерной инфраструктуры

Зона транспортной инфраструктуры
Зона транспортной инфраструктуры

Зона рекреационного назначения
Зона рекреационного назначения

Зона аматоров
Зона аматоров

Зона кладбищ
Зона кладбищ

Зона складирования и захоронения отходов
Зона складирования и захоронения отходов

Зона застройки индивидуальными жилыми домами
Зона застройки индивидуальными жилыми домами

Зона застройки многоквартирными жилыми домами (до 4 этажей, включая мансарды)
Зона застройки многоквартирными жилыми домами (до 4 этажей, включая мансарды)

Многофункциональная общественно-деловая зона
Многофункциональная общественно-деловая зона

Зона специализированной общественной застройки
Зона специализированной общественной застройки

Коммерческо-складская зона
Коммерческо-складская зона

Зона инженерной инфраструктуры
Зона инженерной инфраструктуры

Зона транспортной инфраструктуры
Зона транспортной инфраструктуры

Зона рекреационного назначения
Зона рекреационного назначения

Зона зеленых территорий общего пользования (парки, скверы, бульвары, городские леса)
Зона зеленых территорий общего пользования (парки, скверы, бульвары, городские леса)

Иные зоны
Иные зоны

Зоны с особыми условиями использования территорий

Санитарно-защитная зона

Существующие
Планируемые

Санитарно-защитная зона промышленных, сооружений и иных объектов
Санитарно-защитная зона промышленных, сооружений и иных объектов

Охранная зона инженерных коммуникаций

Существующие
Планируемые

Охранная зона объектов энергетического хозяйства (линии электропередачи, вент. подстанций)
Охранная зона объектов энергетического хозяйства (линии электропередачи, вент. подстанций)

Зоны санитарной охраны источников питьевого и хозяйственно-бытового водоснабжения и водопроводов

Существующие
Планируемые

Первый пояс зоны санитарной охраны источника водоснабжения
Первый пояс зоны санитарной охраны источника водоснабжения

Водоохранная зона

Водоохранная зона

Объекты социальной инфраструктуры, отдыха и туризма, санаторно-курортного назначения

Существующие
Планируемые

Дополнительная образовательная организация
Дополнительная образовательная организация

Общественная организация
Общественная организация

Объекты культуры и искусства
Объекты культуры и искусства

Объекты физической культуры
Объекты физической культуры

Объекты здравоохранения
Объекты здравоохранения

Прочие объекты обслуживания
Прочие объекты обслуживания

Общественные пространства
Общественные пространства

Предприятия и объекты сельского и лесного хозяйства
Предприятия по разведению молочного крупного рогатого скота, производству сырного молока

Объекты трубопроводного транспорта и инженерной инфраструктуры

Существующие
Планируемые

Линии электропередачи
Линии электропередачи 0,4 кВ
Линии электропередачи 10 кВ

Объекты теплоснабжения
Объекты теплоснабжения

Объекты водоснабжения
Объекты водоснабжения

Объекты водоотведения
Объекты водоотведения

Объекты связи
Объекты связи

Сети электросвязи
Сети электросвязи

Места погребения
Места погребения

Объекты утилизации, обезвреживания, размещения отходов производства и потребления
Объекты утилизации, обезвреживания, размещения отходов производства и потребления

ПРОЕКТ ВНЕСЕНИЯ ИЗМЕНЕНИЙ В ГЕНЕРАЛЬНЫЙ ПЛАН СЕЛЬСКОГО ПОСЕЛЕНИЯ СУМОНА ЦЕЛИННЫЙ МУНИЦИПАЛЬНОГО РАЙОНА "КЫЗЫЛСКИЙ КОЖУУН РЕСПУБЛИКИ ТЫВА"			
КАРТА ПЛАНИРУЕМОГО РАЗМЕЩЕНИЯ ОБЪЕКТОВ МЕСТНОГО НАЗНАЧЕНИЯ			
Масштаб	1:5 000	Руководитель проекта: Г.А.П.	Сат.Н.О.
Шифр проекта	ДТП 46.04.21.2021	Исполнил	Монгуш И.Г.
Дата	12.2021		Лист 1