

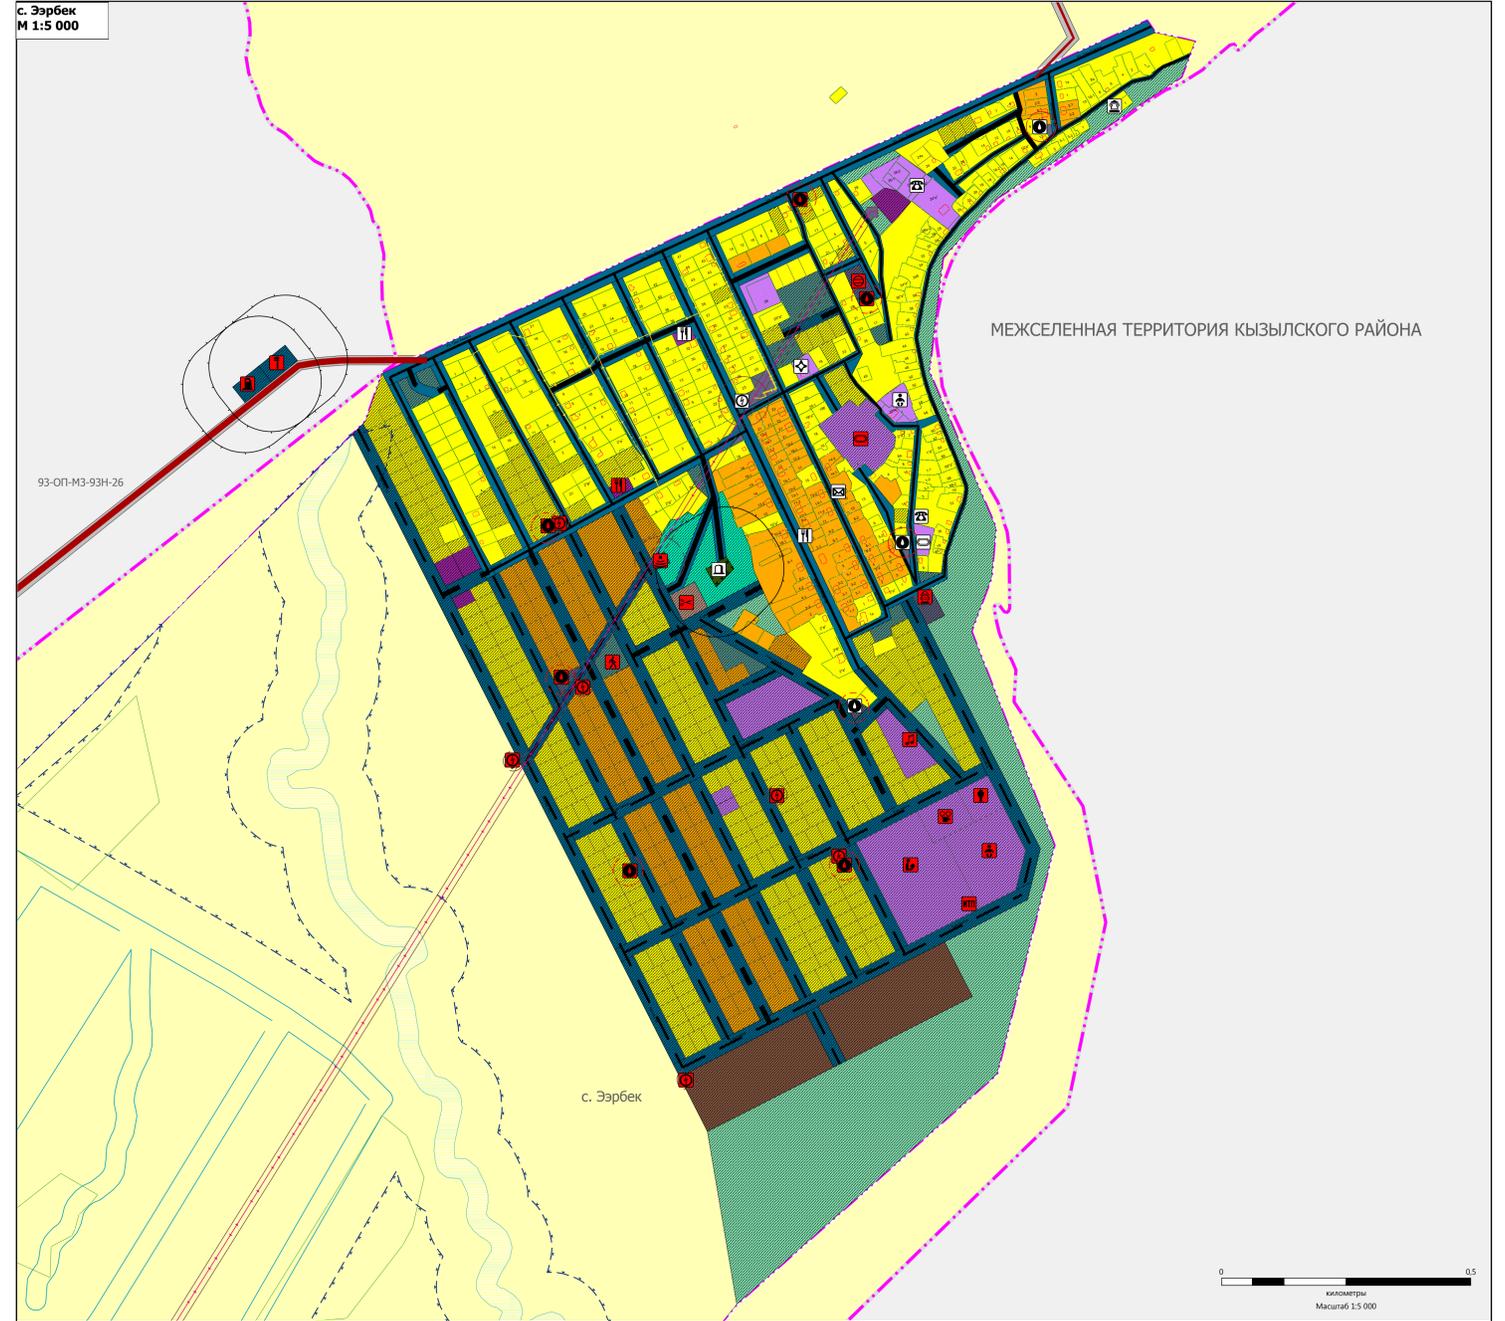


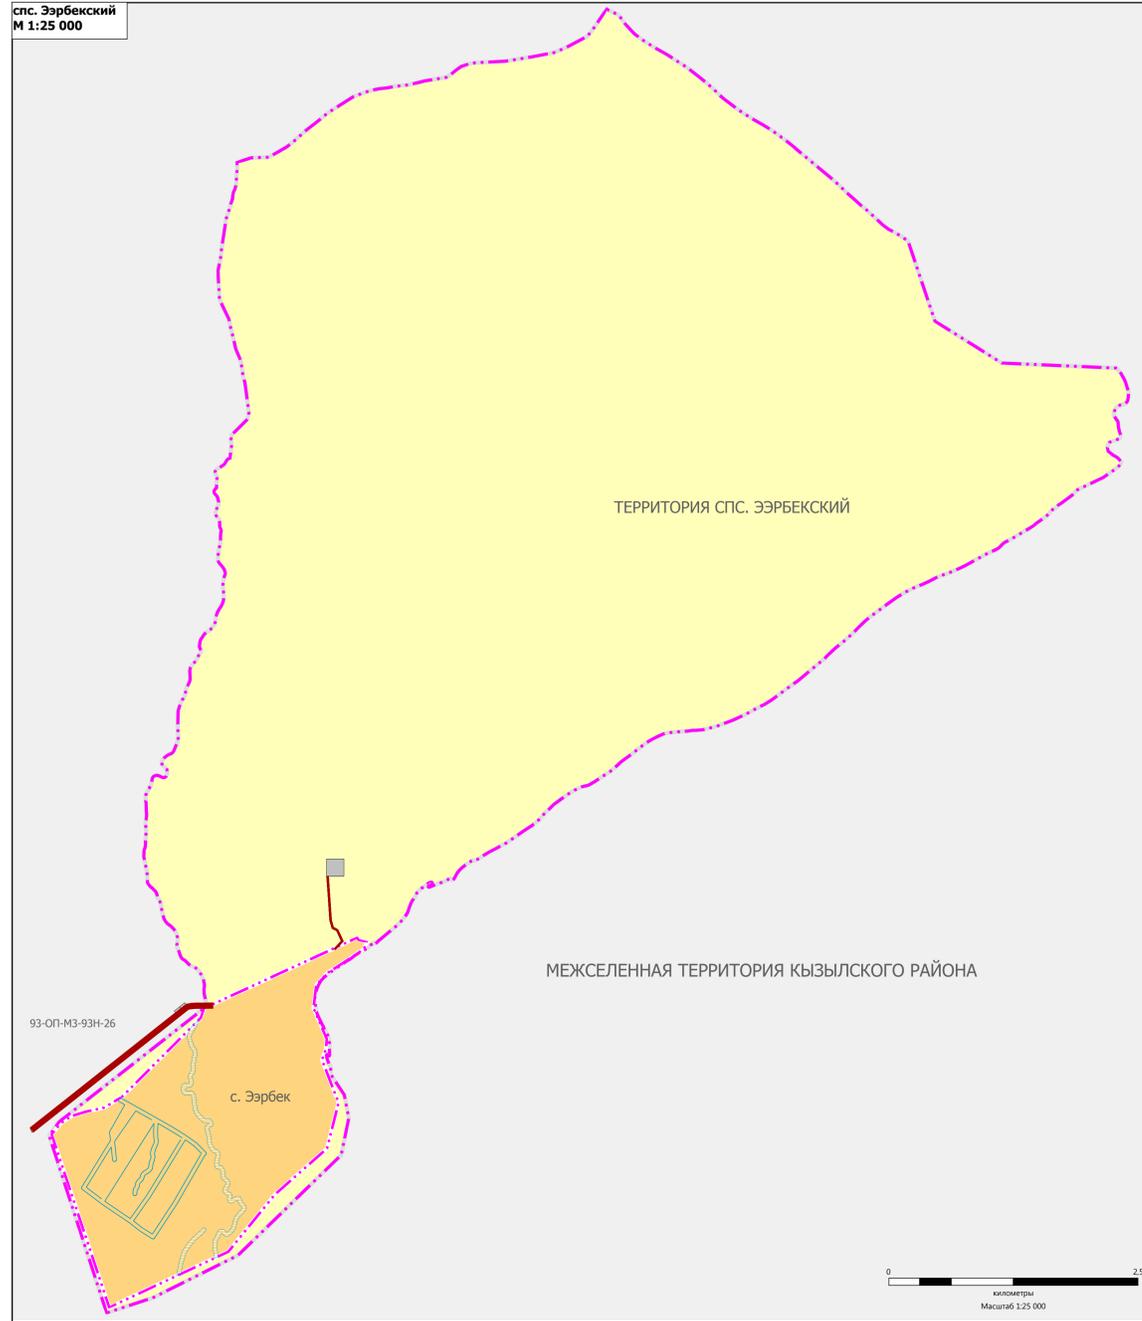

**ПРОЕКТ ВНЕСЕНИЯ ИЗМЕНЕНИЙ В ГЕНЕРАЛЬНЫЙ ПЛАН СЕЛЬСКОГО ПОСЕЛЕНИЯ СУМОНА ЭЭРБЕКСКИЙ МУНИЦИПАЛЬНОГО РАЙОНА "КЫЗЫЛСКИЙ КОЖУУН РЕСПУБЛИКИ ТЫВА"**

**КАРТА ПЛАНИРУЕМОГО РАЗМЕЩЕНИЯ ОБЪЕКТОВ МЕСТНОГО ЗНАЧЕНИЯ**  
М 1:5 000

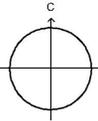

- УСЛОВНЫЕ ОБОЗНАЧЕНИЯ**
- ТЕРРИТОРИАЛЬНЫЕ ГРАНИЦЫ**  
 - - - - - Граница населенного пункта  
 - - - - - Граница сельского поселения
- АВТОМОБИЛЬНЫЕ ДОРОГИ**  
 - - - - - Автомобильные дороги регионального или межмуниципального значения  
 - - - - - Автомобильные дороги местного значения
- УЛИЧНО-ДОРОЖНАЯ СЕТЬ СЕЛЬСКОГО НАСЕЛЕННОГО ПУНКТА**  
 - - - - - Улицы в жилой застройке  
 - - - - - Топографическая дорога  
 - - - - - Улицы в жилой застройке
- ПОВЕРХНОСТНЫЕ ВОДНЫЕ ОБЪЕКТЫ**  
 - - - - - Болото
- ЗЕМЛИ ПО КАТЕГОРИЯМ**  
 - - - - - Земли населенных пунктов  
 - - - - - Земли сельскохозяйственного назначения  
 - - - - - Земли промышленности, энергетики, транспорта, связи, радиосвязи, телекоммуникаций, информационных технологий, науки и технологий, обороны, безопасности и земель иного специального назначения
- ФУНКЦИОНАЛЬНЫЕ ЗОНЫ**  
 - - - - - Зона застройки индивидуальными жилыми домами  
 - - - - - Зона застройки многоквартирными жилыми домами (до 4 этажей, включая подполья)  
 - - - - - Многофункциональная общественно-деловая зона  
 - - - - - Зона специализированной общественной застройки  
 - - - - - Зона инженерной инфраструктуры  
 - - - - - Зона рекреационного назначения  
 - - - - - Зона транспортной инфраструктуры  
 - - - - - Производственная зона  
 - - - - - Коммунально-складская зона  
 - - - - - Зона специального назначения (госзаказ, парки, сады, скверы, бульвары, городские леса)  
 - - - - - Зона клубная  
 - - - - - Иные зоны

- ОБЪЕКТЫ СОЦИАЛЬНОЙ ИНФРАСТРУКТУРЫ, ОТДЫХА И ТУРИЗМА, САНАТОРНО-КУРОРТНОГО НАЗНАЧЕНИЯ**
- ОБЪЕКТЫ ОБРАЗОВАНИЯ И НАУКИ**  
 - - - - - Дошкольная образовательная организация  
 - - - - - Дошкольная образовательная организация  
 - - - - - Образовательная организация  
 - - - - - Организация дополнительного образования
- ОБЪЕКТЫ КУЛЬТУРЫ И ИСКУССТВА**  
 - - - - - Объект культурно-просветительного назначения  
 - - - - - Объект культурно-досугового (клубного) типа
- ОБЪЕКТЫ ФИЗИЧЕСКОЙ КУЛЬТУРЫ И МАССОВОГО СПОРТА**  
 - - - - - Спортивное сооружение  
 - - - - - Спортивное сооружение
- ОБЪЕКТЫ ЗДРАВООХРАНЕНИЯ**  
 - - - - - Обособленное структурное подразделение медицинской организации, оказывающей первичную медико-санитарную помощь
- ПРОЧИЕ ОБЪЕКТЫ ОБСЛУЖИВАНИЯ**  
 - - - - - Административное здание  
 - - - - - Объекты торговли, общественного питания  
 - - - - - Объекты торговли, общественного питания  
 - - - - - Планируемые объекты обслуживания населения и предоставления коммунальных услуг  
 - - - - - Объекты торговли, общественного питания
- ОБЩЕСТВЕННЫЕ ПРОСТРАНСТВА**  
 - - - - - Планируемые
- ОБЪЕКТЫ КУЛЬТУРНОГО НАСЛЕДИЯ**  
 - - - - - Планируемые  
 - - - - - Памятник

- ОБЪЕКТЫ ТРУБОПРОВОДНОГО ТРАНСПОРТА И ИНЖЕНЕРНОЙ ИНФРАСТРУКТУРЫ**
- ЭЛЕКТРИЧЕСКИЕ ПОДСТАНЦИИ**  
 - - - - - Трансформаторная подстанция (ТП)  
 - - - - - Трансформаторная подстанция (ТП)
- ЛИНИИ ЭЛЕКТРОПЕРЕДАЧИ**  
 - - - - - Линии электропередачи 0,4 кВ  
 - - - - - Линии электропередачи 10 кВ
- ОБЪЕКТЫ ТЕПЛОСНАБЖЕНИЯ**  
 - - - - - Индивидуальный тепловой пункт (ИТП)
- ОБЪЕКТЫ ВОДОСНАБЖЕНИЯ**  
 - - - - - Водоизмерительный пункт  
 - - - - - Водоизмерительный пункт  
 - - - - - Резервуар
- ОБЪЕКТЫ СВЯЗИ**  
 - - - - - Объекты почтовой связи  
 - - - - - Базовая станция
- ОБЪЕКТЫ ЕДИНОЙ ГОСУДАРСТВЕННОЙ СИСТЕМЫ ПРЕДУПРЕЖДЕНИЯ И ЛИКВИДАЦИИ ЧРЕЗВЫЧАЙНЫХ СИТУАЦИЙ**  
 - - - - - Объекты обеспечения пожарной безопасности
- ОБЪЕКТЫ ОБСЛУЖИВАНИЯ И ХРАНЕНИЯ АВТОМОБИЛЬНОГО ТРАНСПОРТА**  
 - - - - - Станция технического обслуживания  
 - - - - - Станция автозаправочная
- МЕСТА ПОГРЕБЕНИЯ**  
 - - - - - Планируемые  
 - - - - - Кладбище

- ЗОНЫ С ОСОБЫМИ УСЛОВИЯМИ ИСПОЛЬЗОВАНИЯ ТЕРРИТОРИИ**  
 - - - - - Санитарно-защитная зона предприятий, сооружений и иных объектов  
 - - - - - Санитарно-защитная зона предприятий, сооружений и иных объектов
- ЗОНЫ САНИТАРНОЙ ОХРАНЫ ИСТОЧНИКОВ ПИТЬЕВОГО И ХОЗЯЙСТВЕННО-БЫТОВОГО ВОДОСНАБЖЕНИЯ И ВОДОПРОВОДОВ ПИТЬЕВОГО НАЗНАЧЕНИЯ**  
 - - - - - Первый пояс зоны санитарной охраны источника водоснабжения  
 - - - - - Первый пояс зоны санитарной охраны источника водоснабжения
- ОХРАННАЯ ЗОНА ИНЖЕНЕРНЫХ КОММУНИКАЦИЙ**  
 - - - - - Охранная зона объектов электросетевого хозяйства (вадь линий электропередачи, вокруг подстанций)  
 - - - - - Охранная зона объектов электросетевого хозяйства (вадь линий электропередачи, вокруг подстанций)
- ВОДООХРАННЫЕ ЗОНЫ**  
 - - - - - Водоохранная зона

ПРОЕКТ ВНЕСЕНИЯ ИЗМЕНЕНИЙ В ГЕНЕРАЛЬНЫЙ ПЛАН СЕЛЬСКОГО ПОСЕЛЕНИЯ СУМОНА ЭЭРБЕКСКИЙ МУНИЦИПАЛЬНОГО РАЙОНА "КЫЗЫЛСКИЙ КОЖУУН РЕСПУБЛИКИ ТЫВА"			
КАРТА ПЛАНИРУЕМОГО РАЗМЕЩЕНИЯ ОБЪЕКТОВ МЕСТНОГО ЗНАЧЕНИЯ			
Масштаб	1:5 000	Руководитель проекта Г.А.О.	Стр. N 0
Шифр проекта	ДТН 47.04.21/2021	Исполнитель	Мочуш И.Г.
Дата	10.2021		Лист 1