



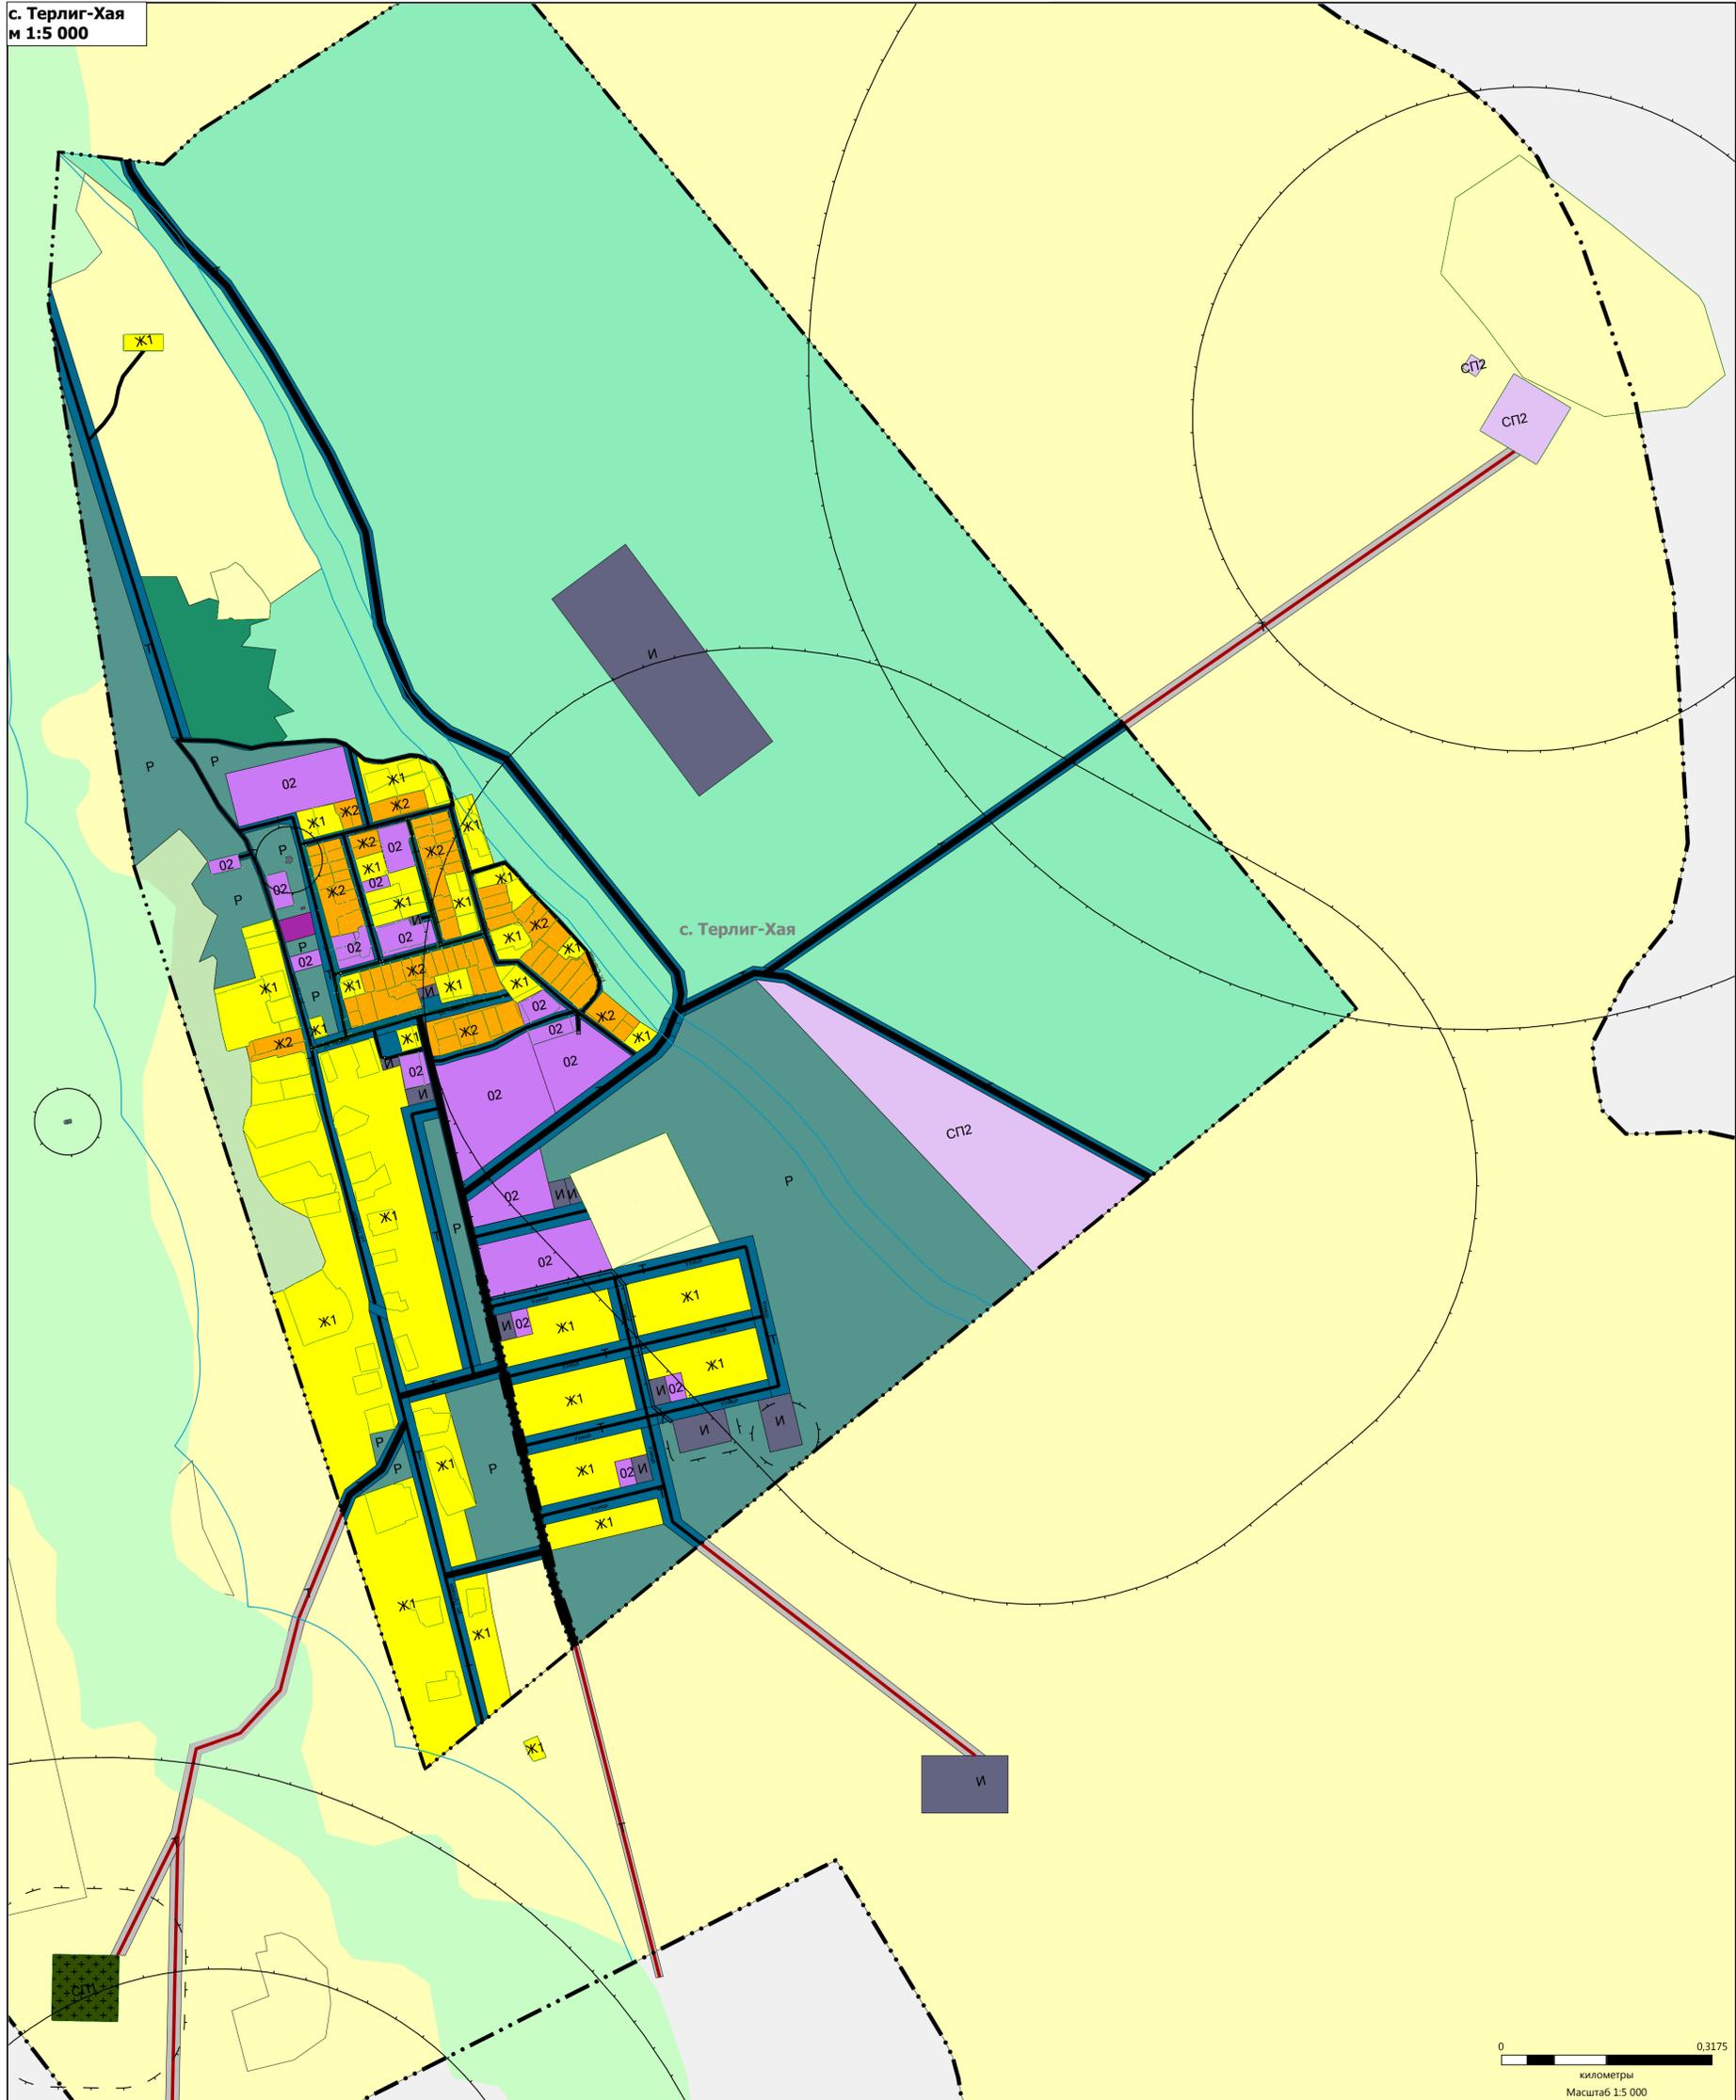

КОРЕКТИРОВКА ГЕНЕРАЛЬНОГО ПЛАНА СЕЛЬСКОГО ПОСЕЛЕНИЯ СУМОНА ТЕРЛИГ-ХАЙНСКИЙ МУНИЦИПАЛЬНОГО РАЙОНА "КЫЗЫЛСКИЙ КОЖУУН РЕСПУБЛИКИ ТЫВА"

КАРТА ГРАДОСТРОИТЕЛЬНОГО ЗОНИРОВАНИЯ М 1:5 000

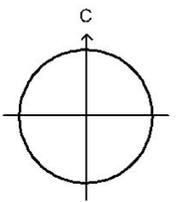

- Условные обозначения**
- ТЕРРИТОРИАЛЬНЫЕ ГРАНИЦЫ**
- Граница сельского поселения
 - Граница населенного пункта
- АВТОМОБИЛЬНЫЕ ДОРОГИ**
- Автомобильные дороги местного значения
- УЛИЧНО-ДОРОЖНАЯ СЕТЬ СЕЛЬСКОГО НАСЕЛЕННОГО ПУНКТА**
- Поселковая дорога
 - Улица в жилой застройке
- ЛЕСА**
- Леса эксплуатационные
- ПОВЕРХНОСТНЫЕ ВОДНЫЕ ОБЪЕКТЫ**
- Водоток (река, ручей, канал)

- ТЕРРИТОРИАЛЬНЫЕ ЗОНЫ**
- Ж1-Зона застройки индивидуальными жилыми домами
 - Ж2-Зона застройки малоэтажными жилыми домами (до 4 этажей, включая мансардный)
 - О2-Зона специализированной общественной застройки
 - И-Зона инженерной инфраструктуры
 - Т-Зона транспортной инфраструктуры
 - Р-Зоны рекреационного назначения
 - СП1-Зона кладбищ
 - СП2-Зона складирования и захоронения отходов
 - Иные зоны
 - Зоны сельскохозяйственного использования
- САНИТАРНО-ЗАЩИТНАЯ ЗОНА**
- Санитарно-защитная зона предприятий, сооружений и иных объектов



КОРЕКТИРОВКА ГЕНЕРАЛЬНОГО ПЛАНА СЕЛЬСКОГО ПОСЕЛЕНИЯ СУМОНА ТЕРЛИГ-ХАЙНСКИЙ МУНИЦИПАЛЬНОГО РАЙОНА "КЫЗЫЛСКИЙ КОЖУУН РЕСПУБЛИКИ ТЫВА"			
КАРТА ГРАДОСТРОИТЕЛЬНОГО ЗОНИРОВАНИЯ			
Масштаб	1:5 000	Руководитель проекта, ГАП	Сат. Н.О
Шифр проекта	ДТП 45.04.21/2021	Исполнил	Монгуш И.Г
Дата			Лист 1