

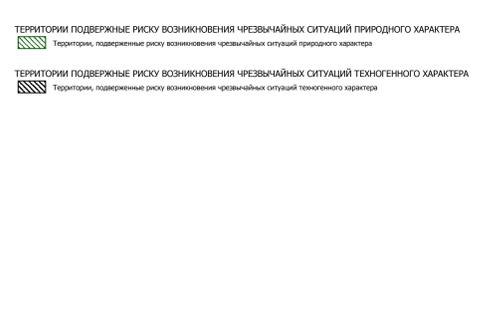


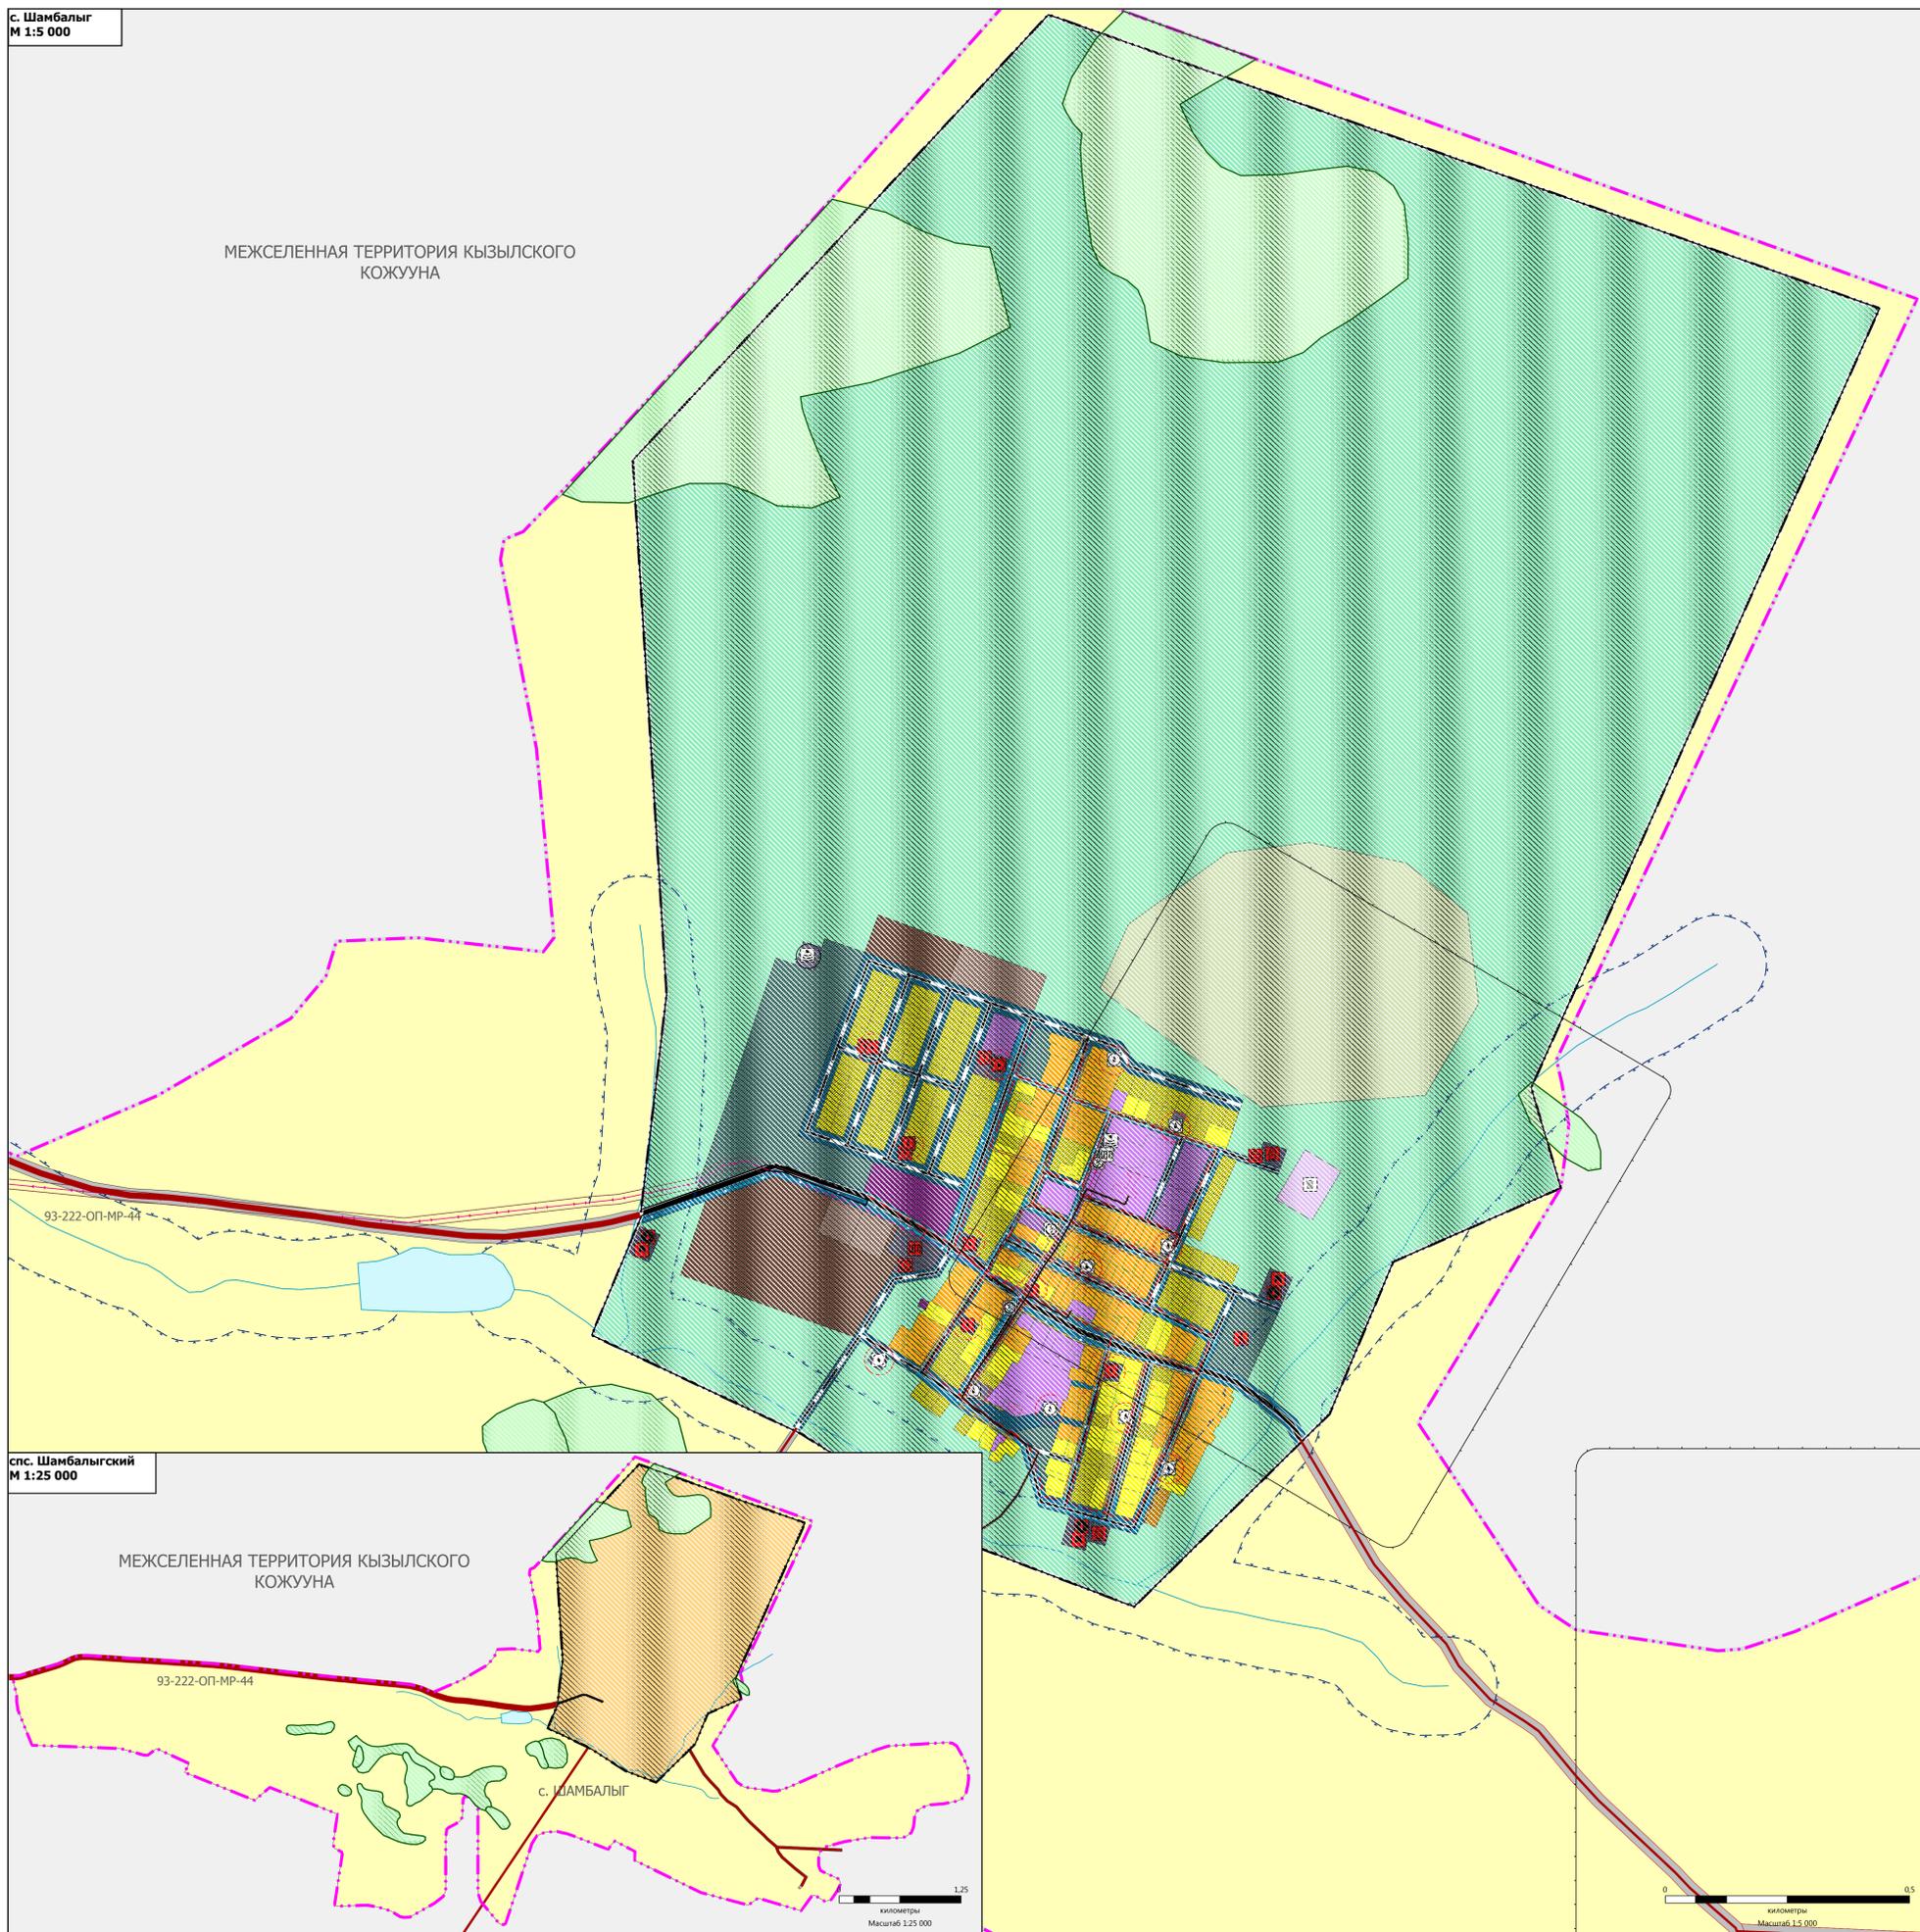

**ПРОЕКТ ВНЕСЕНИЯ ИЗМЕНЕНИЙ В ГЕНЕРАЛЬНЫЙ ПЛАН СЕЛЬСКОГО ПОСЕЛЕНИЯ  
СУМОНЫ ШАМБАЛЫГСКИЙ МУНИЦИПАЛЬНОГО РАЙОНА «КЫЗЫЛСКИЙ  
КОЖУУН» РЕСПУБЛИКИ ТЫВА**

**КАРТА ТЕРРИТОРИЙ, ПОДВЕРЖЕННЫХ РИСКУ ВОЗНИКНОВЕНИЯ ЧРЕЗВЫЧАЙНЫХ СИТУАЦИЙ ПРИРОДНОГО И  
ТЕХНОГЕННОГО ХАРАКТЕРА**  
М 1:25 000

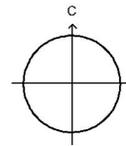

- УСЛОВНЫЕ ОБОЗНАЧЕНИЯ**
- ТЕРРИТОРИАЛЬНЫЕ ГРАНИЦЫ**
- Границы населенного пункта
  - Границы сельского поселения
- ТЕРРИТОРИИ, ПОДВЕРЖЕННЫЕ РИСКУ ВОЗНИКНОВЕНИЯ ЧРЕЗВЫЧАЙНЫХ СИТУАЦИЙ ТЕХНОГЕННОГО ХАРАКТЕРА**
- ОБЪЕКТЫ ТРУБОПРОВОДНОГО ТРАНСПОРТА И ИНЖЕНЕРНОЙ ИНФРАСТРУКТУРЫ**
- ОБЪЕКТЫ ВОДОСНАБЖЕНИЯ**
- Артезианская скважина
  - Насосная станция
  - Артезианская скважина
  - Резервуар
  - Водозабор
- ОБЪЕКТЫ ТЕПЛОСНАБЖЕНИЯ**
- Центральный тепловой пункт (ЦТП)
  - Центральный тепловой пункт (ЦТП)
  - Центральный тепловой пункт (ЦТП)
  - Планируемые
- ЭЛЕКТРИЧЕСКИЕ ПОДСТАЦИИ**
- Существующие
  - Планируемые
  - Трансформаторная подстанция (ТП)
  - Трансформаторная подстанция (ТП)
- ОБЪЕКТЫ СВЯЗИ**
- Существующие
  - Планируемые
  - Объекты связи
- ИНЫЕ ОБЪЕКТЫ ФЕДЕРАЛЬНОГО ЗНАЧЕНИЯ, РЕГИОНАЛЬНОГО ЗНАЧЕНИЯ, МЕСТНОГО ЗНАЧЕНИЯ**
- Объекты единой государственной планируемые
  - Объекты обеспечения пожарной безопасности
- ЛИНИИ ЭЛЕКТРОПЕРЕДАЧИ**
- Линии электропередачи 0,4 кВ
  - Линии электропередачи 10 кВ