


Утверждаю:



Схема расположение ТОРГОВЫХ ПАЛАТОК.

Согласовано:

Григорьев В.И.

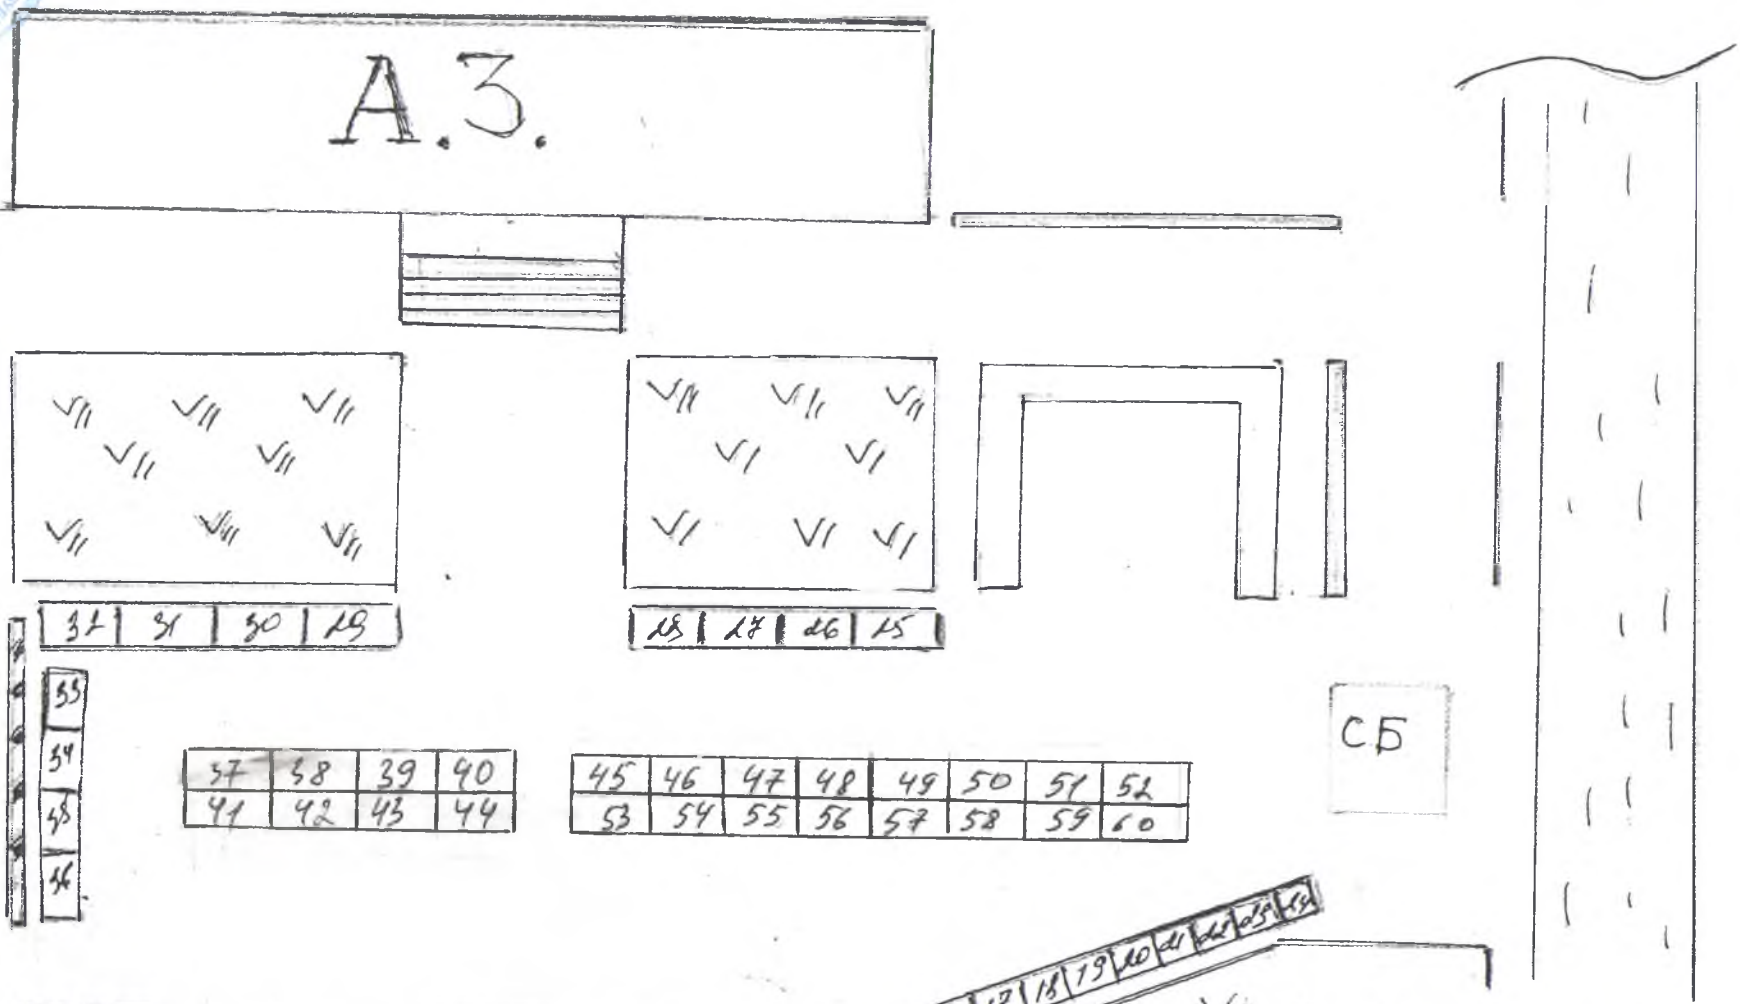

37	38	39	40
----	----	----	----

45	46	47	48	49	50	51	52
----	----	----	----	----	----	----	----

37	38	39	40
41	42	43	44

45	46	47	48	49	50	51	52
53	54	55	56	57	58	59	60

33
34
35
36

1	2	3	4	5	6	7	8	9	10	11	12	13	14	15	16	17	18	19	20	21	22	23	24
---	---	---	---	---	---	---	---	---	----	----	----	----	----	----	----	----	----	----	----	----	----	----	----

СБ

Условные обозначение

1. - торг. палатки.
2. - зелен. насажд.
3. - терминал.
4. - адм. здание.