КАРТА-ПЛАН ТЕРРИТОРИИ

17:05:0301049

(номер кадастрового квартала (номера кадастровых кварталов), являющихся территорией, на которой выполяются комплексные кадастровые работы)

Дата подготовки карты-плана территории : "08" октября 2018 г.

Пояснительная записка

1. Сведения о заказчике

Администрация Муниципального района «Кызылский кожуун» Республики Тыва, 1021700727950, 1717002540

(полное наименование органа местного самоуправления муниципального района или городского округа, органа исполнительной власти города федерального значения Москвы, Санкт-Петербурга или Севастополя, основной государственный регистрационный номер, идентификационный номер налогоплательщика)

"01" октября 2018 г. , 13, Распоряжение

(сведения об утверждении карты-плана территории)

2. Сведения о кадастровом инженере

Фамилия, имя, отчество (при наличии отчества): Бегзи Аюхаан Хемер-оолович

Страховой номер индивидуального лицевого счета: 149-665-594 25

Контактный телефон: +79235598669

Адрес электронной почты и почтовый адрес, по которым осуществляется связь с кадастровым инженером:
город Кызыл, линия мкр Спутник 13-я, 14
Ayhaan_001@mail.ru

Наименование саморегулируемой организации в сфере кадастровых отношений (СРО), если кадастровый инженер является членом СРО: сро "Кадастровые инженеры"

Номер регистрации в государственном реестре лиц, осуществляющих кадастровую деятельность: 18

Сокращенное наименование юридического лица, если кадастровый инженер является работником юридического лица:

3. Основания выполнения комплексных кадастровых работ

МУНИЦИПАЛЬНЫЙ КОНТРАКТ, 1, Администрация Муниципального района «Кызылский кожуун» Республики Тыва, 01.09.2018

(наименование и реквизиты государственного или муниципального контракта на выполнение комплексных кадастровых работ)

4. Перечень документов, использованных при подготовке карты-плана территории

№ п/п	Наименование документа	Реквизиты документа
1	2	3
1	Кадастровый план территории кадастрового квартала 17:05:0301049	99/2018/198323330, ФГИС ЕГРН, 05.10.2018
2	Выписка из каталога координат и высот геодезических пунктов	250, Федеральная служба государственной регистрации, кадастра и картографии, 11.09.2018
3	Кадастровый план территории кадастрового квартала 17:05:0301048	99/2018/188575240, ФГИС ЕГРН, 27.09.2018

5. Сведения о геодезической основе, использованной при подготовке карты-плана территории
Система координат Местная 167

№ п/п	Название пункта и тип знака геодезической сети	Класс геодезической сети	Координаты, м		Сведения о состоянии на "11" сентября 2018 г.		
			X	Y	наружного знака пункта	центра пункта	марки
1	2	3	4	5	6	7	8
1	1580 Пункт гос. геодезической сети	4	145707.72	194140.52	Сохранился	Сохранился	Сохранился
2	0210 Пункт гос. геодезической сети	4	146069.20	194683.54	Сохранился	Сохранился	Сохранился
3	0075 Пункт гос. геодезической сети	4	145231.70	193511.49	Сохранился	Сохранился	Сохранился

6. Сведения о средствах измерений

№ п/п	Наименование прибора (инструмента, аппаратуры)	Сведения об утверждении типа измерений	Реквизиты свидетельства о поверке прибора (инструмента, аппаратуры)
1	2	3	4
1	PrinCe X91	61945-15 08.06.2019	286391

7. Пояснения к разделам карты-плана территории

№ п/п	Наименование раздела	Пояснение
1	2	3
-	-	-

4. Сведения о земельных участках, посредством которых обеспечивается доступ (проход или проезд от земельных участков общего пользования) к образуемым земельным участкам		
№ п/п	**Кадастровый номер или обозначение земельного участка, для которого обеспечивается доступ**	**Кадастровый номер или обозначение земельного участка, посредством которого обеспечивается доступ**
1	**2**	**3**
-	-	-

Сведения об уточняемых земельных участках, необходимые для исправления реестровых ошибок в сведениях о местоположении их границ

1. Сведения о характерных точках границы уточняемого земельного участка с кадастровым номером 17:05:0301049:1

Зона № -

Обозначение характерных точек границ	Существующие координаты, м		Уточненные координаты, м		Метод определения координат	Средняя квадратическая погрешность определения координат характерной точки (Mt), м	Формулы, примененные для расчета средней квадратической погрешности определения координат характерной точки (Mt), м
	X	Y	X	Y			
1	2	3	4	5	6	7	8
1	147528.36	195247.15	147510.36	195177.91	Геодезический метод	0.1	$Mt = \sqrt{(m0^2 + m1^2)} = \sqrt{(0,07^2+0,07^2)} = 0,1$
2	147540.91	195259.72	147527.80	195194.71	Геодезический метод	0.1	$Mt = \sqrt{(m0^2 + m1^2)} = \sqrt{(0,07^2+0,07^2)} = 0,1$
3	147574.54	195294.27	147555.51	195221.43	Геодезический метод	0.1	$Mt = \sqrt{(m0^2 + m1^2)} = \sqrt{(0,07^2+0,07^2)} = 0,1$
4	147576.35	195308.56	147502.09	195278.53	Геодезический метод	0.1	$Mt = \sqrt{(m0^2 + m1^2)} = \sqrt{(0,07^2+0,07^2)} = 0,1$
5	147523.58	195361.28	147479.51	195306.36	Геодезический метод	0.1	$Mt = \sqrt{(m0^2 + m1^2)} = \sqrt{(0,07^2+0,07^2)} = 0,1$
6	147480.26	195317.63	147437.81	195261.22	Геодезический метод	0.1	$Mt = \sqrt{(m0^2 + m1^2)} = \sqrt{(0,07^2+0,07^2)} = 0,1$
7	147467.72	195305.06	147475.58	195217.99	Геодезический метод	0.1	$Mt = \sqrt{(m0^2 + m1^2)} = \sqrt{(0,07^2+0,07^2)} = 0,1$
н1У	-	-	147495.18	195195.38	Геодезический метод	0.1	$Mt = \sqrt{(m0^2 + m1^2)} = \sqrt{(0,07^2+0,07^2)} = 0,1$
1	147528.36	195247.15	147510.36	195177.91	Геодезический метод	0.1	$Mt = \sqrt{(m0^2 + m1^2)} = \sqrt{(0,07^2+0,07^2)} = 0,1$

2. Сведения о частях границ уточняемого земельного участка с кадастровым номером 17:05:0301049:1

Обозначение части границ		Горизонтальное проложение (S), м	Описание прохождения части границ	Отметка о наличии земельного спора о местоположении границ земельного участка
от т.	до т.			
1	2	3	4	5
6	7	57.41	-	-
5	6	61.45	-	-
н1У	1	23.14	-	-
7	н1У	29.92	-	-
2	3	38.49	-	-
1	2	24.22	-	-
4	5	35.84	-	-
3	4	78.19	-	-

3. Характеристики утоняемого земельного участка с кадастровым номером 17:05:0301049:1

№ п/п	Наименование характеристики	Значение характеристики
1	2	3
1	Площадь земельного участка +/- величина погрешности определения площади(Р +/- ΔР), м²	6842 +/- 29

2	Формула, примененная для расчета предельной допустимой погрешности определения площади земельного участка (ΔP), м²	ΔP=3,5*Mt*√P= 3.5*0,1*√6842=29.00
3	Иные сведения	

Сведения об уточняемых земельных участках, необходимые для исправления реестровых ошибок в сведениях о местоположении их границ

1. Сведения о характерных точках границы уточняемого земельного участка с кадастровым номером 17:05:0301049:8

Зона № -

Обозначение характерных точек границ	Существующие координаты, м		Уточненные координаты, м		Метод определения координат	Средняя квадратическая погрешность определения координат характерной точки (Mt), м	Формулы, примененные для расчета средней квадратической погрешности определения координат характерной точки (Mt), м
	X	Y	X	Y			
1	2	3	4	5	6	7	8
8	147561.54	195195.19	147560.65	195197.18	Геодезический метод	0.1	$Mt = \sqrt{(m0^2 + m1^2)} = \sqrt{(0,07^2+0,07^2)} = 0,1$
9	147525.70	195160.33	147558.09	195194.63	Геодезический метод	0.1	$Mt = \sqrt{(m0^2 + m1^2)} = \sqrt{(0,07^2+0,07^2)} = 0,1$
10	147553.59	195131.65	147525.37	195161.46	Геодезический метод	0.1	$Mt = \sqrt{(m0^2 + m1^2)} = \sqrt{(0,07^2+0,07^2)} = 0,1$
11	147589.43	195166.52	147554.02	195133.14	Геодезический метод	0.1	$Mt = \sqrt{(m0^2 + m1^2)} = \sqrt{(0,07^2+0,07^2)} = 0,1$
н2У	-	-	147589.54	195169.33	Геодезический метод	0.1	$Mt = \sqrt{(m0^2 + m1^2)} = \sqrt{(0,07^2+0,07^2)} = 0,1$
8	147561.54	195195.19	147560.65	195197.18	Геодезический метод	0.1	$Mt = \sqrt{(m0^2 + m1^2)} = \sqrt{(0,07^2+0,07^2)} = 0,1$

2. Сведения о частях границ уточняемого земельного участка с кадастровым номером 17:05:0301049:8

Обозначение части границ		Горизонтальное проложение (S), м	Описание прохождения части границ	Отметка о наличии земельного спора о местоположении границ земельного участка
от т.	до т.			
1	2	3	4	5
11	н2У	50.71	-	-
н2У	8	40.13	-	-
10	11	40.28	-	-
8	9	3.61	-	-
9	10	46.59	-	-

3. Характеристики утоняемого земельного участка с кадастровым номером 17:05:0301049:8

№ п/п	Наименование характеристики	Значение характеристики
1	2	3
1	Площадь земельного участка +/- величина погрешности определения площади(P +/- ΔP), м²	2029 +/- 16
2	Формула, примененная для расчета предельной допустимой погрешности определения площади земельного участка (ΔP), м²	$\Delta P=3,5*Mt*\sqrt{P}= 3.5*0,1*\sqrt{2029}=16.00$
3	Иные сведения	

Сведения об уточняемых земельных участках, необходимые для исправления реестровых ошибок в сведениях о местоположении их границ

1. Сведения о характерных точках границы уточняемого земельного участка с кадастровым номером 17:05:0301049:10

Зона № -

Обозначение характерных точек границ	Существующие координаты, м		Уточненные координаты, м		Метод определения координат	Средняя квадратическая погрешность определения координат характерной точки (Mt), м	Формулы, примененные для расчета средней квадратической погрешности определения координат характерной точки (Mt), м
	X	Y	X	Y			
1	2	3	4	5	6	7	8
12	147636.87	195133.45	147636.87	195133.45	Геодезический метод	0.1	$Mt = \sqrt{(m0^2 + m1^2)}=\sqrt{(0,07^2+0,07^2)}=0,1$
13	147719.61	195038.88	147719.61	195038.88	Геодезический метод	0.1	$Mt = \sqrt{(m0^2 + m1^2)}=\sqrt{(0,07^2+0,07^2)}=0,1$
14	147883.29	195150.54	147883.29	195150.54	Геодезический метод	0.1	$Mt = \sqrt{(m0^2 + m1^2)}=\sqrt{(0,07^2+0,07^2)}=0,1$
15	147906.58	195189.81	147933.44	195224.03	Геодезический метод	0.1	$Mt = \sqrt{(m0^2 + m1^2)}=\sqrt{(0,07^2+0,07^2)}=0,1$
16	147834.51	195301.40	147978.43	195297.91	Геодезический метод	0.1	$Mt = \sqrt{(m0^2 + m1^2)}=\sqrt{(0,07^2+0,07^2)}=0,1$
н3У	-	-	147883.40	195342.30	Геодезический метод	0.1	$Mt = \sqrt{(m0^2 + m1^2)}=\sqrt{(0,07^2+0,07^2)}=0,1$
12	147636.87	195133.45	147636.87	195133.45	Геодезический метод	0.1	$Mt = \sqrt{(m0^2 + m1^2)}=\sqrt{(0,07^2+0,07^2)}=0,1$

2. Сведения о частях границ уточняемого земельного участка с кадастровым номером 17:05:0301049:10

Обозначение части границ		Горизонтальное проложение (S), м	Описание прохождения части границ	Отметка о наличии земельного спора о местоположении границ земельного участка
от т.	до т.			
1	2	3	4	5
15	16	86.50	-	-
16	н3У	104.89	-	-
н3У	12	323.10	-	-
12	13	125.66	-	-
13	14	198.14	-	-
14	15	88.97	-	-

3. Характеристики утоняемого земельного участка с кадастровым номером 17:05:0301049:10

№ п/п	Наименование характеристики	Значение характеристики
1	2	3
1	Площадь земельного участка +/- величина погрешности определения площади(P +/- ΔP), м²	45298 +/- 74
2	Формула, примененная для расчета предельной допустимой погрешности определения площади земельного участка (ΔP), м²	$\Delta P=3,5*Mt*\sqrt{P}=3.5*0,1*\sqrt{45298}=74.00$
3	Иные сведения	

Сведения об уточняемых земельных участках, необходимые для исправления реестровых ошибок в сведениях о местоположении их границ

1. Сведения о характерных точках границы уточняемого земельного участка с кадастровым номером 17:05:0301049:11

Зона № -

Обозначение характерных точек границ	Существующие координаты, м		Уточненные координаты, м		Метод определения координат	Средняя квадратическая погрешность определения координат характерной точки (Mt), м	Формулы, примененные для расчета средней квадратической погрешности определения координат характерной точки (Mt), м
	X	Y	X	Y			
1	2	3	4	5	6	7	8
17	147559.67	195120.32	147564.90	195115.22	Геодезический метод	0.1	$Mt = \sqrt{(m0^2 + m1^2)} = \sqrt{(0,07^2+0,07^2)} = 0,1$
18	147588.08	195092.16	147593.31	195087.06	Геодезический метод	0.1	$Mt = \sqrt{(m0^2 + m1^2)} = \sqrt{(0,07^2+0,07^2)} = 0,1$
19	147623.28	195127.67	147628.51	195122.57	Геодезический метод	0.1	$Mt = \sqrt{(m0^2 + m1^2)} = \sqrt{(0,07^2+0,07^2)} = 0,1$
20	147594.87	195155.83	147600.10	195150.73	Геодезический метод	0.1	$Mt = \sqrt{(m0^2 + m1^2)} = \sqrt{(0,07^2+0,07^2)} = 0,1$
17	147559.67	195120.32	147564.90	195115.22	Геодезический метод	0.1	$Mt = \sqrt{(m0^2 + m1^2)} = \sqrt{(0,07^2+0,07^2)} = 0,1$

2. Сведения о частях границ уточняемого земельного участка с кадастровым номером 17:05:0301049:11

Обозначение части границ		Горизонтальное проложение (S), м	Описание прохождения части границ	Отметка о наличии земельного спора о местоположении границ земельного участка
от т.	до т.			
1	2	3	4	5
19	20	40.00	-	-
20	17	50.00	-	-
17	18	40.00	-	-
18	19	50.00	-	-

3. Характеристики утоняемого земельного участка с кадастровым номером 17:05:0301049:11

№ п/п	Наименование характеристики	Значение характеристики
1	2	3
1	Площадь земельного участка +/- величина погрешности определения площади(P +/- ΔP), м²	2000 +/- 16
2	Формула, примененная для расчета предельной допустимой погрешности определения площади земельного участка (ΔP), м²	$\Delta P=3,5*Mt*\sqrt{P}= 3.5*0,1*\sqrt{2000}=16.00$
3	Иные сведения	

Сведения об уточняемых земельных участках, необходимые для исправления реестровых ошибок в сведениях о местоположении их границ

1. Сведения о характерных точках границы уточняемого земельного участка с кадастровым номером 17:05:0301049:21

Зона № -

Обозначение характерных точек границ	Существующие координаты, м		Уточненные координаты, м		Метод определения координат	Средняя квадратическая погрешность определения координат характерной точки (Mt), м	Формулы, примененные для расчета средней квадратической погрешности определения координат характерной точки (Mt), м
	X	Y	X	Y			
1	2	3	4	5	6	7	8
21	147545.82	195049.54	147551.38	195043.96	Геодезический метод	0.1	$Mt = \sqrt{(m0^2 + m1^2)} = \sqrt{(0,07^2+0,07^2)} = 0,1$
22	147566.95	195070.85	147572.18	195065.75	Геодезический метод	0.1	$Mt = \sqrt{(m0^2 + m1^2)} = \sqrt{(0,07^2+0,07^2)} = 0,1$
23	147538.54	195099.02	147543.74	195093.31	Геодезический метод	0.1	$Mt = \sqrt{(m0^2 + m1^2)} = \sqrt{(0,07^2+0,07^2)} = 0,1$
24	147517.41	195077.71	147522.76	195071.65	Геодезический метод	0.1	$Mt = \sqrt{(m0^2 + m1^2)} = \sqrt{(0,07^2+0,07^2)} = 0,1$
21	147545.82	195049.54	147551.38	195043.96	Геодезический метод	0.1	$Mt = \sqrt{(m0^2 + m1^2)} = \sqrt{(0,07^2+0,07^2)} = 0,1$

2. Сведения о частях границ уточняемого земельного участка с кадастровым номером 17:05:0301049:21

Обозначение части границ		Горизонтальное проложение (S), м	Описание прохождения части границ	Отметка о наличии земельного спора о местоположении границ земельного участка
от т.	до т.			
1	2	3	4	5
23	24	30.15	-	-
24	21	39.82	-	-
21	22	30.12	-	-
22	23	39.60	-	-

3. Характеристики утоняемого земельного участка с кадастровым номером 17:05:0301049:21

№ п/п	Наименование характеристики	Значение характеристики
1	2	3
1	Площадь земельного участка +/- величина погрешности определения площади(P +/- ΔP), м²	1197 +/- 12
2	Формула, примененная для расчета предельной допустимой погрешности определения площади земельного участка (ΔP), м²	$\Delta P=3,5*Mt*\sqrt{P}= 3.5*0,1*\sqrt{1197}=12.00$
3	Иные сведения	

Сведения об уточняемых земельных участках, необходимые для исправления реестровых ошибок в сведениях о местоположении их границ

1. Сведения о характерных точках границы уточняемого земельного участка с кадастровым номером 17:05:0301049:23

Зона № -

Обозначение характерных точек границ	Существующие координаты, м		Уточненные координаты, м		Метод определения координат	Средняя квадратическая погрешность определения координат характерной точки (Mt), м	Формулы, примененные для расчета средней квадратической погрешности определения координат характерной точки (Mt), м
	X	Y	X	Y			
1	2	3	4	5	6	7	8
25	147639.28	195058.51	147645.36	195053.90	Геодезический метод	0.1	$Mt = \sqrt{(m0^2 + m1^2)}=\sqrt{(0,07^2+0,07^2)}=0,1$
26	147662.91	195082.36	147666.91	195075.33	Геодезический метод	0.1	$Mt = \sqrt{(m0^2 + m1^2)}=\sqrt{(0,07^2+0,07^2)}=0,1$
27	147636.50	195112.55	147639.00	195104.30	Геодезический метод	0.1	$Mt = \sqrt{(m0^2 + m1^2)}=\sqrt{(0,07^2+0,07^2)}=0,1$
28	147610.86	195086.67	147617.52	195082.87	Геодезический метод	0.1	$Mt = \sqrt{(m0^2 + m1^2)}=\sqrt{(0,07^2+0,07^2)}=0,1$
25	147639.28	195058.51	147645.36	195053.90	Геодезический метод	0.1	$Mt = \sqrt{(m0^2 + m1^2)}=\sqrt{(0,07^2+0,07^2)}=0,1$

2. Сведения о частях границ уточняемого земельного участка с кадастровым номером 17:05:0301049:23

Обозначение части границ		Горизонтальное проложение (S), м	Описание прохождения части границ	Отметка о наличии земельного спора о местоположении границ земельного участка
от т.	до т.			
1	2	3	4	5
27	28	30.34	-	-
28	25	40.18	-	-
25	26	30.39	-	-
26	27	40.23	-	-

3. Характеристики утоняемого земельного участка с кадастровым номером 17:05:0301049:23

№ п/п	Наименование характеристики	Значение характеристики
1	2	3
1	Площадь земельного участка +/- величина погрешности определения площади(P +/- ΔP), м²	1221 +/- 12
2	Формула, примененная для расчета предельной допустимой погрешности определения площади земельного участка (ΔP), м²	$\Delta P=3,5*Mt*\sqrt{P}= 3.5*0,1*\sqrt{1221}=12.00$
3	Иные сведения	

Сведения об уточняемых земельных участках, необходимые для исправления реестровых ошибок в сведениях о местоположении их границ

1. Сведения о характерных точках границы уточняемого земельного участка с кадастровым номером 17:05:0301049:22

Зона № -

Обозначение характерных точек границ	Существующие координаты, м		Уточненные координаты, м		Метод определения координат	Средняя квадратическая погрешность определения координат характерной точки (Mt), м	Формулы, примененные для расчета средней квадратической погрешности определения координат характерной точки (Mt), м
	X	Y	X	Y			
1	2	3	4	5	6	7	8
29	147689.25	195052.26	147689.47	195052.05	Геодезический метод	0.1	$Mt = \sqrt{(m0^2 + m1^2)} = \sqrt{(0,07^2+0,07^2)} = 0,1$
56	147662.91	195082.36	147666.91	195075.33	Геодезический метод	0.1	$Mt = \sqrt{(m0^2 + m1^2)} = \sqrt{(0,07^2+0,07^2)} = 0,1$
57	147639.28	195058.51	147645.36	195053.90	Геодезический метод	0.1	$Mt = \sqrt{(m0^2 + m1^2)} = \sqrt{(0,07^2+0,07^2)} = 0,1$
30	147664.05	195030.20	147664.05	195030.20	Геодезический метод	0.1	$Mt = \sqrt{(m0^2 + m1^2)} = \sqrt{(0,07^2+0,07^2)} = 0,1$
29	147689.25	195052.26	147689.47	195052.05	Геодезический метод	0.1	$Mt = \sqrt{(m0^2 + m1^2)} = \sqrt{(0,07^2+0,07^2)} = 0,1$

2. Сведения о частях границ уточняемого земельного участка с кадастровым номером 17:05:0301049:22

Обозначение части границ		Горизонтальное проложение (S), м	Описание прохождения части границ	Отметка о наличии земельного спора о местоположении границ земельного участка
от т.	до т.			
1	2	3	4	5
57	30	30.18	-	-
30	29	33.52	-	-
29	56	32.42	-	-
56	57	30.39	-	-

3. Характеристики утоняемого земельного участка с кадастровым номером 17:05:0301049:22

№ п/п	Наименование характеристики	Значение характеристики
1	2	3
1	Площадь земельного участка +/- величина погрешности определения площади(P +/- ΔP), м²	998 +/- 11
2	Формула, примененная для расчета предельной допустимой погрешности определения площади земельного участка (ΔP), м²	$\Delta P=3,5*Mt*\sqrt{P}= 3.5*0,1*\sqrt{998}=11.00$
3	Иные сведения	

Сведения об уточняемых земельных участках, необходимые для исправления реестровых ошибок в сведениях о местоположении их границ

1. Сведения о характерных точках границы уточняемого земельного участка с кадастровым номером 17:05:0301049:24

Зона № -

Обозначение характерных точек границ	Существующие координаты, м		Уточненные координаты, м		Метод определения координат	Средняя квадратическая погрешность определения координат характерной точки (Mt), м	Формулы, примененные для расчета средней квадратической погрешности определения координат характерной точки (Mt), м
	X	Y	X	Y			
1	2	3	4	5	6	7	8
31	147514.14	195017.59	147534.18	195026.19	Геодезический метод	0.1	$Mt = \sqrt{(m0^2 + m1^2)} = \sqrt{(0,07^2+0,07^2)} = 0,1$
62	147545.82	195049.54	147551.38	195043.96	Геодезический метод	0.1	$Mt = \sqrt{(m0^2 + m1^2)} = \sqrt{(0,07^2+0,07^2)} = 0,1$
63	147517.41	195077.71	147522.76	195071.65	Геодезический метод	0.1	$Mt = \sqrt{(m0^2 + m1^2)} = \sqrt{(0,07^2+0,07^2)} = 0,1$
32	147500.03	195060.46	147504.94	195053.36	Геодезический метод	0.1	$Mt = \sqrt{(m0^2 + m1^2)} = \sqrt{(0,07^2+0,07^2)} = 0,1$
33	147507.14	195024.53	-	-	-	0.1	-
31	147514.14	195017.59	147534.18	195026.19	Геодезический метод	0.1	$Mt = \sqrt{(m0^2 + m1^2)} = \sqrt{(0,07^2+0,07^2)} = 0,1$

2. Сведения о частях границ уточняемого земельного участка с кадастровым номером 17:05:0301049:24

Обозначение части границ		Горизонтальное проложение (S), м	Описание прохождения части границ	Отметка о наличии земельного спора о местоположении границ земельного участка
от т.	до т.			
1	2	3	4	5
63	32	25.54	-	-
32	31	39.91	-	-
31	62	24.73	-	-
62	63	39.82	-	-

3. Характеристики утоняемого земельного участка с кадастровым номером 17:05:0301049:24

№ п/п	Наименование характеристики	Значение характеристики
1	2	3
1	Площадь земельного участка +/- величина погрешности определения площади(P +/- ΔP), м²	1002 +/- 11
2	Формула, примененная для расчета предельной допустимой погрешности определения площади земельного участка (ΔP), м²	$\Delta P=3,5*Mt*\sqrt{P}= 3.5*0,1*\sqrt{1002}=11.00$
3	Иные сведения	

Сведения об уточняемых земельных участках, необходимые для исправления реестровых ошибок в сведениях о местоположении их границ

1. Сведения о характерных точках границы уточняемого земельного участка с кадастровым номером 17:05:0301049:25

Зона № -

Обозначение характерных точек границ	Существующие координаты, м		Уточненные координаты, м		Метод определения координат	Средняя квадратическая погрешность определения координат характерной точки (Mt), м	Формулы, примененные для расчета средней квадратической погрешности определения координат характерной точки (Mt), м
	X	Y	X	Y			
1	2	3	4	5	6	7	8
66	147566.95	195070.85	147572.18	195065.75	Геодезический метод	0.1	$Mt = \sqrt{(m0^2 + m1^2)} = \sqrt{(0,07^2+0,07^2)} = 0,1$
н15У	147588.08	195092.16	147593.31	195087.06	Геодезический метод	0.1	$Mt = \sqrt{(m0^2 + m1^2)} = \sqrt{(0,07^2+0,07^2)} = 0,1$
34	147559.66	195120.32	147564.89	195115.22	Геодезический метод	0.1	$Mt = \sqrt{(m0^2 + m1^2)} = \sqrt{(0,07^2+0,07^2)} = 0,1$
68	147538.54	195099.02	147543.74	195093.31	Геодезический метод	0.1	$Mt = \sqrt{(m0^2 + m1^2)} = \sqrt{(0,07^2+0,07^2)} = 0,1$
66	147566.95	195070.85	147572.18	195065.75	Геодезический метод	0.1	$Mt = \sqrt{(m0^2 + m1^2)} = \sqrt{(0,07^2+0,07^2)} = 0,1$

2. Сведения о частях границ уточняемого земельного участка с кадастровым номером 17:05:0301049:25

Обозначение части границ		Горизонтальное проложение (S), м	Описание прохождения части границ	Отметка о наличии земельного спора о местоположении границ земельного участка
от т.	до т.			
1	2	3	4	5
34	68	30.45	-	-
68	66	39.60	-	-
66	н15У	30.01	-	-
н15У	34	40.01	-	-

3. Характеристики утоняемого земельного участка с кадастровым номером 17:05:0301049:25

№ п/п	Наименование характеристики	Значение характеристики
1	2	3
1	Площадь земельного участка +/- величина погрешности определения площади(Р +/- ΔР), м²	1203 +/- 12
2	Формула, примененная для расчета предельной допустимой погрешности определения площади земельного участка (ΔР), м²	$\Delta P=3,5*Mt*\sqrt{P}= 3.5*0,1*\sqrt{1203}=12.00$
3	Иные сведения	

Сведения об уточняемых земельных участках, необходимые для исправления реестровых ошибок в сведениях о местоположении их границ

1. Сведения о характерных точках границы уточняемого земельного участка с кадастровым номером 17:05:0301049:28

Зона № -

Обозначение характерных точек границ	Существующие координаты, м		Уточненные координаты, м		Метод определения координат	Средняя квадратическая погрешность определения координат характерной точки (Mt), м	Формулы, примененные для расчета средней квадратической погрешности определения координат характерной точки (Mt), м
	X	Y	X	Y			
1	2	3	4	5	6	7	8
35	147553.58	195131.64	147554.02	195133.14	Геодезический метод	0.1	$Mt = \sqrt{(m0^2 + m1^2)} = \sqrt{(0,07^2+0,07^2)} = 0,1$
36	147525.70	195160.32	147525.37	195161.46	Геодезический метод	0.1	$Mt = \sqrt{(m0^2 + m1^2)} = \sqrt{(0,07^2+0,07^2)} = 0,1$
37	147503.48	195138.71	147503.23	195139.49	Геодезический метод	0.1	$Mt = \sqrt{(m0^2 + m1^2)} = \sqrt{(0,07^2+0,07^2)} = 0,1$
38	147531.36	195110.03	147532.24	195111.20	Геодезический метод	0.1	$Mt = \sqrt{(m0^2 + m1^2)} = \sqrt{(0,07^2+0,07^2)} = 0,1$
35	147553.58	195131.64	147554.02	195133.14	Геодезический метод	0.1	$Mt = \sqrt{(m0^2 + m1^2)} = \sqrt{(0,07^2+0,07^2)} = 0,1$

2. Сведения о частях границ уточняемого земельного участка с кадастровым номером 17:05:0301049:28

Обозначение части границ		Горизонтальное проложение (S), м	Описание прохождения части границ	Отметка о наличии земельного спора о местоположении границ земельного участка
от т.	до т.			
1	2	3	4	5
37	38	40.52	-	-
38	35	30.91	-	-
35	36	40.28	-	-
36	37	31.19	-	-

3. Характеристики утоняемого земельного участка с кадастровым номером 17:05:0301049:28

№ п/п	Наименование характеристики	Значение характеристики
1	2	3
1	Площадь земельного участка +/- величина погрешности определения площади(P +/- ΔP), м²	1255 +/- 12
2	Формула, примененная для расчета предельной допустимой погрешности определения площади земельного участка (ΔP), м²	$\Delta P=3,5*Mt*\sqrt{P}= 3.5*0,1*\sqrt{1255}=12.00$
3	Иные сведения	

Сведения об уточняемых земельных участках, необходимые для исправления реестровых ошибок в сведениях о местоположении их границ

1. Сведения о характерных точках границы уточняемого земельного участка с кадастровым номером 17:05:0301049:29

Зона № -

Обозначение характерных точек границ	Существующие координаты, м		Уточненные координаты, м		Метод определения координат	Средняя квадратическая погрешность определения координат характерной точки (Mt), м	Формулы, примененные для расчета средней квадратической погрешности определения координат характерной точки (Mt), м
	X	Y	X	Y			
1	2	3	4	5	6	7	8
50	147531.36	195110.03	147532.24	195111.20	Геодезический метод	0.1	$Mt = \sqrt{(m0^2 + m1^2)} = \sqrt{(0,07^2+0,07^2)} = 0,1$
51	147503.48	195138.71	147503.23	195139.49	Геодезический метод	0.1	$Mt = \sqrt{(m0^2 + m1^2)} = \sqrt{(0,07^2+0,07^2)} = 0,1$
39	147489.86	195125.46	147489.86	195125.46	Геодезический метод	0.1	$Mt = \sqrt{(m0^2 + m1^2)} = \sqrt{(0,07^2+0,07^2)} = 0,1$
40	147480.61	195116.47	147480.61	195116.47	Геодезический метод	0.1	$Mt = \sqrt{(m0^2 + m1^2)} = \sqrt{(0,07^2+0,07^2)} = 0,1$
41	147495.44	195075.09	147509.66	195088.89	Геодезический метод	0.1	$Mt = \sqrt{(m0^2 + m1^2)} = \sqrt{(0,07^2+0,07^2)} = 0,1$
42	147517.74	195096.78	147520.97	195100.01	Геодезический метод	0.1	$Mt = \sqrt{(m0^2 + m1^2)} = \sqrt{(0,07^2+0,07^2)} = 0,1$
50	147531.36	195110.03	147532.24	195111.20	Геодезический метод	0.1	$Mt = \sqrt{(m0^2 + m1^2)} = \sqrt{(0,07^2+0,07^2)} = 0,1$

2. Сведения о частях границ уточняемого земельного участка с кадастровым номером 17:05:0301049:29

Обозначение части границ		Горизонтальное проложение (S), м	Описание прохождения части границ	Отметка о наличии земельного спора о местоположении границ земельного участка
от т.	до т.			
1	2	3	4	5
40	41	40.06	-	-
41	42	15.86	-	-
42	50	15.88	-	-
50	51	40.52	-	-
51	39	19.38	-	-
39	40	12.90	-	-

3. Характеристики утоняемого земельного участка с кадастровым номером 17:05:0301049:29

№ п/п	Наименование характеристики	Значение характеристики
1	2	3
1	Площадь земельного участка +/- величина погрешности определения площади(P +/- ΔP), м²	1285 +/- 13
2	Формула, примененная для расчета предельной допустимой погрешности определения площади земельного участка (ΔP), м²	$\Delta P=3,5*Mt*\sqrt{P}= 3.5*0,1*\sqrt{1285}=13.00$
3	Иные сведения	

Сведения об уточняемых земельных участках, необходимые для исправления реестровых ошибок в сведениях о местоположении их границ

1. Сведения о характерных точках границы уточняемого земельного участка с кадастровым номером 17:05:0301049:30

Зона № -

Обозначение характерных точек границ	Существующие координаты, м		Уточненные координаты, м		Метод определения координат	Средняя квадратическая погрешность определения координат характерной точки (Mt), м	Формулы, примененные для расчета средней квадратической погрешности определения координат характерной точки (Mt), м
	X	Y	X	Y			
1	2	3	4	5	6	7	8
43	147593.52	195012.35	147599.41	195006.40	Геодезический метод	0.1	$Mt = \sqrt{(m0^2 + m1^2)} = \sqrt{(0,07^2+0,07^2)} = 0,1$
44	147618.16	195037.20	147609.22	195016.42	Геодезический метод	0.1	$Mt = \sqrt{(m0^2 + m1^2)} = \sqrt{(0,07^2+0,07^2)} = 0,1$
45	147589.74	195065.37	147624.91	195033.43	Геодезический метод	0.1	$Mt = \sqrt{(m0^2 + m1^2)} = \sqrt{(0,07^2+0,07^2)} = 0,1$
46	147565.11	195040.50	147596.26	195061.39	Геодезический метод	0.1	$Mt = \sqrt{(m0^2 + m1^2)} = \sqrt{(0,07^2+0,07^2)} = 0,1$
н4У	-	-	147570.67	195035.18	Геодезический метод	0.1	$Mt = \sqrt{(m0^2 + m1^2)} = \sqrt{(0,07^2+0,07^2)} = 0,1$
43	147593.52	195012.35	147599.41	195006.40	Геодезический метод	0.1	$Mt = \sqrt{(m0^2 + m1^2)} = \sqrt{(0,07^2+0,07^2)} = 0,1$

2. Сведения о частях границ уточняемого земельного участка с кадастровым номером 17:05:0301049:30

Обозначение части границ		Горизонтальное проложение (S), м	Описание прохождения части границ	Отметка о наличии земельного спора о местоположении границ земельного участка
от т.	до т.			
1	2	3	4	5
46	н4У	36.63	-	-
н4У	43	40.67	-	-
45	46	40.03	-	-
43	44	14.02	-	-
44	45	23.14	-	-

3. Характеристики утоняемого земельного участка с кадастровым номером 17:05:0301049:30

№ п/п	Наименование характеристики	Значение характеристики
1	2	3
1	Площадь земельного участка +/- величина погрешности определения площади(P +/- ΔP), м²	1493 +/- 14
2	Формула, примененная для расчета предельной допустимой погрешности определения площади земельного участка (ΔP), м²	$\Delta P=3,5*Mt*\sqrt{P}= 3.5*0,1*\sqrt{1493}=14.00$
3	Иные сведения	

Сведения об уточняемых земельных участках, необходимые для исправления реестровых ошибок в сведениях о местоположении их границ

1. Сведения о характерных точках границы уточняемого земельного участка с кадастровым номером 17:05:0301049:31

Зона № -

Обозначение характерных точек границ	Существующие координаты, м		Уточненные координаты, м		Метод определения координат	Средняя квадратическая погрешность определения координат характерной точки (Mt), м	Формулы, примененные для расчета средней квадратической погрешности определения координат характерной точки (Mt), м
	X	Y	X	Y			
1	2	3	4	5	6	7	8
44	147618.16	195037.20	147624.91	195033.43	Геодезический метод	0.1	$Mt = \sqrt{(m0^2 + m1^2)} = \sqrt{(0,07^2+0,07^2)} = 0,1$
47	147628.72	195047.86	147645.36	195053.90	Геодезический метод	0.1	$Mt = \sqrt{(m0^2 + m1^2)} = \sqrt{(0,07^2+0,07^2)} = 0,1$
48	147639.28	195058.50	147617.52	195082.87	Геодезический метод	0.1	$Mt = \sqrt{(m0^2 + m1^2)} = \sqrt{(0,07^2+0,07^2)} = 0,1$
49	147610.86	195086.66	147606.91	195072.08	Геодезический метод	0.1	$Mt = \sqrt{(m0^2 + m1^2)} = \sqrt{(0,07^2+0,07^2)} = 0,1$
50	147600.30	195076.02	147596.26	195061.39	Геодезический метод	0.1	$Mt = \sqrt{(m0^2 + m1^2)} = \sqrt{(0,07^2+0,07^2)} = 0,1$
45	147589.74	195065.37	-	-	-	0.1	-
44	147618.16	195037.20	147624.91	195033.43	Геодезический метод	0.1	$Mt = \sqrt{(m0^2 + m1^2)} = \sqrt{(0,07^2+0,07^2)} = 0,1$

2. Сведения о частях границ уточняемого земельного участка с кадастровым номером 17:05:0301049:31

Обозначение части границ		Горизонтальное проложение (S), м	Описание прохождения части границ	Отметка о наличии земельного спора о местоположении границ земельного участка
от т.	до т.			
1	2	3	4	5
49	50	15.09	-	-
50	44	40.03	-	-
48	49	15.13	-	-
44	47	28.93	-	-
47	48	40.18	-	-

3. Характеристики утоняемого земельного участка с кадастровым номером 17:05:0301049:31

№ п/п	Наименование характеристики	Значение характеристики
1	2	3
1	Площадь земельного участка +/- величина погрешности определения площади(P +/- ΔP), м²	1185 +/- 12
2	Формула, примененная для расчета предельной допустимой погрешности определения площади земельного участка (ΔP), м²	$\Delta P=3,5*Mt*\sqrt{P}= 3.5*0,1*\sqrt{1185}=12.00$
3	Иные сведения	

Сведения об уточняемых земельных участках, необходимые для исправления реестровых ошибок в сведениях о местоположении их границ

1. Сведения о характерных точках границы уточняемого земельного участка с кадастровым номером 17:05:0301049:37

Зона № -

Обозначение характерных точек границ	Существующие координаты, м		Уточненные координаты, м		Метод определения координат	Средняя квадратическая погрешность определения координат характерной точки (Mt), м	Формулы, примененные для расчета средней квадратической погрешности определения координат характерной точки (Mt), м
	X	Y	X	Y			
1	2	3	4	5	6	7	8
51	147385.86	195205.40	147386.88	195208.58	Геодезический метод	0.1	$Mt = \sqrt{(m0^2 + m1^2)} = \sqrt{(0,07^2+0,07^2)} = 0,1$
52	147370.02	195229.84	147368.74	195236.08	Геодезический метод	0.1	$Mt = \sqrt{(m0^2 + m1^2)} = \sqrt{(0,07^2+0,07^2)} = 0,1$
53	147365.14	195224.48	147341.57	195212.14	Геодезический метод	0.1	$Mt = \sqrt{(m0^2 + m1^2)} = \sqrt{(0,07^2+0,07^2)} = 0,1$
54	147341.26	195209.88	147358.60	195186.85	Геодезический метод	0.1	$Mt = \sqrt{(m0^2 + m1^2)} = \sqrt{(0,07^2+0,07^2)} = 0,1$
55	147356.48	195186.38	-	-	-	0.1	-
51	147385.86	195205.40	147386.88	195208.58	Геодезический метод	0.1	$Mt = \sqrt{(m0^2 + m1^2)} = \sqrt{(0,07^2+0,07^2)} = 0,1$

2. Сведения о частях границ уточняемого земельного участка с кадастровым номером 17:05:0301049:37

Обозначение части границ		Горизонтальное проложение (S), м	Описание прохождения части границ	Отметка о наличии земельного спора о местоположении границ земельного участка
от т.	до т.			
1	2	3	4	5
53	54	30.49	-	-
54	51	35.66	-	-
51	52	32.94	-	-
52	53	36.21	-	-

3. Характеристики утоняемого земельного участка с кадастровым номером 17:05:0301049:37

№ п/п	Наименование характеристики	Значение характеристики
1	2	3
1	Площадь земельного участка +/- величина погрешности определения площади(P +/- ΔP), м²	1133 +/- 12
2	Формула, примененная для расчета предельной допустимой погрешности определения площади земельного участка (ΔP), м²	$\Delta P=3,5*Mt*\sqrt{P}= 3.5*0,1*\sqrt{1133}=12.00$
3	Иные сведения	

Сведения об уточняемых земельных участках, необходимые для исправления реестровых ошибок в сведениях о местоположении их границ

1. Сведения о характерных точках границы уточняемого земельного участка с кадастровым номером 17:05:0301049:38

Зона № -

Обозначение характерных точек границ	Существующие координаты, м		Уточненные координаты, м		Метод определения координат	Средняя квадратическая погрешность определения координат характерной точки (Mt), м	Формулы, примененные для расчета средней квадратической погрешности определения координат характерной точки (Mt), м
	X	Y	X	Y			
1	2	3	4	5	6	7	8
56	147511.55	195173.39	147510.36	195177.91	Геодезический метод	0.1	$Mt = \sqrt{(m0^2 + m1^2)} = \sqrt{(0,07^2+0,07^2)} = 0,1$
57	147495.71	195195.57	147495.18	195195.38	Геодезический метод	0.1	$Mt = \sqrt{(m0^2 + m1^2)} = \sqrt{(0,07^2+0,07^2)} = 0,1$
58	147467.06	195185.30	147467.06	195185.30	Геодезический метод	0.1	$Mt = \sqrt{(m0^2 + m1^2)} = \sqrt{(0,07^2+0,07^2)} = 0,1$
59	147493.78	195159.79	147495.24	195158.31	Геодезический метод	0.1	$Mt = \sqrt{(m0^2 + m1^2)} = \sqrt{(0,07^2+0,07^2)} = 0,1$
56	147511.55	195173.39	147510.36	195177.91	Геодезический метод	0.1	$Mt = \sqrt{(m0^2 + m1^2)} = \sqrt{(0,07^2+0,07^2)} = 0,1$

2. Сведения о частях границ уточняемого земельного участка с кадастровым номером 17:05:0301049:38

Обозначение части границ		Горизонтальное проложение (S), м	Описание прохождения части границ	Отметка о наличии земельного спора о местоположении границ земельного участка
от т.	до т.			
1	2	3	4	5
58	59	39.02	-	-
59	56	24.75	-	-
56	57	23.14	-	-
57	58	29.87	-	-

3. Характеристики утоняемого земельного участка с кадастровым номером 17:05:0301049:38

№ п/п	Наименование характеристики	Значение характеристики
1	2	3
1	Площадь земельного участка +/- величина погрешности определения площади(P +/- ΔP), м²	802 +/- 10
2	Формула, примененная для расчета предельной допустимой погрешности определения площади земельного участка (ΔP), м²	$\Delta P=3,5*Mt*\sqrt{P}= 3.5*0,1*\sqrt{802}=10.00$
3	Иные сведения	

Сведения об уточняемых земельных участках, необходимые для исправления реестровых ошибок в сведениях о местоположении их границ

1. Сведения о характерных точках границы уточняемого земельного участка с кадастровым номером 17:05:0301049:39

Зона № -

Обозначение характерных точек границ	Существующие координаты, м		Уточненные координаты, м		Метод определения координат	Средняя квадратическая погрешность определения координат характерной точки (Mt), м	Формулы, примененные для расчета средней квадратической погрешности определения координат характерной точки (Mt), м
	X	Y	X	Y			
1	2	3	4	5	6	7	8
57	147495.71	195195.57	147495.18	195195.38	Геодезический метод	0.1	$Mt = \sqrt{(m0^2 + m1^2)} = \sqrt{(0,07^2+0,07^2)} = 0,1$
60	147475.24	195217.77	147475.58	195217.99	Геодезический метод	0.1	$Mt = \sqrt{(m0^2 + m1^2)} = \sqrt{(0,07^2+0,07^2)} = 0,1$
61	147451.72	195197.13	147451.72	195197.13	Геодезический метод	0.1	$Mt = \sqrt{(m0^2 + m1^2)} = \sqrt{(0,07^2+0,07^2)} = 0,1$
62	147457.22	195181.78	147457.22	195181.78	Геодезический метод	0.1	$Mt = \sqrt{(m0^2 + m1^2)} = \sqrt{(0,07^2+0,07^2)} = 0,1$
58	147467.06	195185.30	147467.06	195185.30	Геодезический метод	0.1	$Mt = \sqrt{(m0^2 + m1^2)} = \sqrt{(0,07^2+0,07^2)} = 0,1$
57	147495.71	195195.57	147495.18	195195.38	Геодезический метод	0.1	$Mt = \sqrt{(m0^2 + m1^2)} = \sqrt{(0,07^2+0,07^2)} = 0,1$

2. Сведения о частях границ уточняемого земельного участка с кадастровым номером 17:05:0301049:39

Обозначение части границ		Горизонтальное проложение (S), м	Описание прохождения части границ	Отметка о наличии земельного спора о местоположении границ земельного участка
от т.	до т.			
1	2	3	4	5
62	58	10.45	-	-
58	57	29.87	-	-
61	62	16.31	-	-
57	60	29.92	-	-
60	61	31.69	-	-

3. Характеристики утоняемого земельного участка с кадастровым номером 17:05:0301049:39

№ п/п	Наименование характеристики	Значение характеристики
1	2	3
1	Площадь земельного участка +/- величина погрешности определения площади(P +/- ΔP), м²	803 +/- 10
2	Формула, примененная для расчета предельной допустимой погрешности определения площади земельного участка (ΔP), м²	$\Delta P=3,5*Mt*\sqrt{P}= 3.5*0,1*\sqrt{803}=10.00$
3	Иные сведения	

Сведения об уточняемых земельных участках, необходимые для исправления реестровых ошибок в сведениях о местоположении их границ

1. Сведения о характерных точках границы уточняемого земельного участка с кадастровым номером 17:05:0301049:47

Зона № -

Обозначение характерных точек границ	Существующие координаты, м		Уточненные координаты, м		Метод определения координат	Средняя квадратическая погрешность определения координат характерной точки (Mt), м	Формулы, примененные для расчета средней квадратической погрешности определения координат характерной точки (Mt), м
	X	Y	X	Y			
1	2	3	4	5	6	7	8
63	147493.78	195159.78	147495.24	195158.31	Геодезический метод	0.1	$Mt = \sqrt{(m0^2 + m1^2)} = \sqrt{(0,07^2+0,07^2)} = 0,1$
58	147467.06	195185.30	147467.06	195185.30	Геодезический метод	0.1	$Mt = \sqrt{(m0^2 + m1^2)} = \sqrt{(0,07^2+0,07^2)} = 0,1$
62	147457.22	195181.78	147457.22	195181.78	Геодезический метод	0.1	$Mt = \sqrt{(m0^2 + m1^2)} = \sqrt{(0,07^2+0,07^2)} = 0,1$
64	147471.79	195138.65	147474.31	195135.08	Геодезический метод	0.1	$Mt = \sqrt{(m0^2 + m1^2)} = \sqrt{(0,07^2+0,07^2)} = 0,1$
63	147493.78	195159.78	147495.24	195158.31	Геодезический метод	0.1	$Mt = \sqrt{(m0^2 + m1^2)} = \sqrt{(0,07^2+0,07^2)} = 0,1$

2. Сведения о частях границ уточняемого земельного участка с кадастровым номером 17:05:0301049:47

Обозначение части границ		Горизонтальное проложение (S), м	Описание прохождения части границ	Отметка о наличии земельного спора о местоположении границ земельного участка
от т.	до т.			
1	2	3	4	5
62	64	49.73	-	-
64	63	31.27	-	-
63	58	39.02	-	-
58	62	10.45	-	-

3. Характеристики утоняемого земельного участка с кадастровым номером 17:05:0301049:47

№ п/п	Наименование характеристики	Значение характеристики
1	2	3
1	Площадь земельного участка +/- величина погрешности определения площади(P +/- ΔP), м²	870 +/- 10
2	Формула, примененная для расчета предельной допустимой погрешности определения площади земельного участка (ΔP), м²	$\Delta P=3,5*Mt*\sqrt{P}= 3.5*0,1*\sqrt{870}=10.00$
3	Иные сведения	

Сведения об уточняемых земельных участках, необходимые для исправления реестровых ошибок в сведениях о местоположении их границ

1. Сведения о характерных точках границы уточняемого земельного участка с кадастровым номером 17:05:0301049:48

Зона № -

Обозначение характерных точек границ	Существующие координаты, м		Уточненные координаты, м		Метод определения координат	Средняя квадратическая погрешность определения координат характерной точки (Mt), м	Формулы, примененные для расчета средней квадратической погрешности определения координат характерной точки (Mt), м
	X	Y	X	Y			
1	2	3	4	5	6	7	8
92	147593.52	195012.35	147599.41	195006.40	Геодезический метод	0.1	$Mt = \sqrt{(m0^2 + m1^2)} = \sqrt{(0,07^2+0,07^2)} = 0,1$
46	147565.11	195040.50	147570.67	195035.18	Геодезический метод	0.1	$Mt = \sqrt{(m0^2 + m1^2)} = \sqrt{(0,07^2+0,07^2)} = 0,1$
65	147547.54	195022.59	147553.10	195017.04	Геодезический метод	0.1	$Mt = \sqrt{(m0^2 + m1^2)} = \sqrt{(0,07^2+0,07^2)} = 0,1$
66	147574.98	194994.86	147580.47	194989.00	Геодезический метод	0.1	$Mt = \sqrt{(m0^2 + m1^2)} = \sqrt{(0,07^2+0,07^2)} = 0,1$
92	147593.52	195012.35	147599.41	195006.40	Геодезический метод	0.1	$Mt = \sqrt{(m0^2 + m1^2)} = \sqrt{(0,07^2+0,07^2)} = 0,1$

2. Сведения о частях границ уточняемого земельного участка с кадастровым номером 17:05:0301049:48

Обозначение части границ		Горизонтальное проложение (S), м	Описание прохождения части границ	Отметка о наличии земельного спора о местоположении границ земельного участка
от т.	до т.			
1	2	3	4	5
65	66	39.18	-	-
66	92	25.72	-	-
92	46	40.67	-	-
46	65	25.25	-	-

3. Характеристики утоняемого земельного участка с кадастровым номером 17:05:0301049:48

№ п/п	Наименование характеристики	Значение характеристики
1	2	3
1	Площадь земельного участка +/- величина погрешности определения площади(P +/- ΔP), м²	1017 +/- 11
2	Формула, примененная для расчета предельной допустимой погрешности определения площади земельного участка (ΔP), м²	$\Delta P=3,5*Mt*\sqrt{P}= 3.5*0,1*\sqrt{1017}=11.00$
3	Иные сведения	

Сведения об уточняемых земельных участках, необходимые для исправления реестровых ошибок в сведениях о местоположении их границ

1. Сведения о характерных точках границы уточняемого земельного участка с кадастровым номером 17:05:0301049:55

Зона № -

Обозначение характерных точек границ	Существующие координаты, м		Уточненные координаты, м		Метод определения координат	Средняя квадратическая погрешность определения координат характерной точки (Mt), м	Формулы, примененные для расчета средней квадратической погрешности определения координат характерной точки (Mt), м
	X	Y	X	Y			
1	2	3	4	5	6	7	8
17:05:0301049:55(1)							
67	147541.91	195178.64	147542.76	195180.45	Геодезический метод	0.1	$Mt = \sqrt{(m0^2 + m1^2)} = \sqrt{(0,07^2+0,07^2)} = 0,1$
68	147541.20	195179.35	147542.05	195181.16	Геодезический метод	0.1	$Mt = \sqrt{(m0^2 + m1^2)} = \sqrt{(0,07^2+0,07^2)} = 0,1$
69	147540.50	195178.64	147541.35	195180.45	Геодезический метод	0.1	$Mt = \sqrt{(m0^2 + m1^2)} = \sqrt{(0,07^2+0,07^2)} = 0,1$
70	147541.20	195177.93	147542.05	195179.74	Геодезический метод	0.1	$Mt = \sqrt{(m0^2 + m1^2)} = \sqrt{(0,07^2+0,07^2)} = 0,1$
67	147541.91	195178.64	147542.76	195180.45	Геодезический метод	0.1	$Mt = \sqrt{(m0^2 + m1^2)} = \sqrt{(0,07^2+0,07^2)} = 0,1$
17:05:0301049:55(2)							
71	147603.24	195152.65	147602.51	195153.43	Геодезический метод	0.1	$Mt = \sqrt{(m0^2 + m1^2)} = \sqrt{(0,07^2+0,07^2)} = 0,1$
72	147602.48	195153.50	147601.75	195154.28	Геодезический метод	0.1	$Mt = \sqrt{(m0^2 + m1^2)} = \sqrt{(0,07^2+0,07^2)} = 0,1$
73	147600.43	195151.66	147599.70	195152.44	Геодезический метод	0.1	$Mt = \sqrt{(m0^2 + m1^2)} = \sqrt{(0,07^2+0,07^2)} = 0,1$
74	147601.19	195150.81	147600.46	195151.59	Геодезический метод	0.1	$Mt = \sqrt{(m0^2 + m1^2)} = \sqrt{(0,07^2+0,07^2)} = 0,1$
71	147603.24	195152.65	147602.51	195153.43	Геодезический метод	0.1	$Mt = \sqrt{(m0^2 + m1^2)} = \sqrt{(0,07^2+0,07^2)} = 0,1$
17:05:0301049:55(3)							
75	147630.12	195123.56	147630.89	195126.19	Геодезический метод	0.1	$Mt = \sqrt{(m0^2 + m1^2)} = \sqrt{(0,07^2+0,07^2)} = 0,1$
76	147629.64	195124.54	147630.41	195127.17	Геодезический метод	0.1	$Mt = \sqrt{(m0^2 + m1^2)} = \sqrt{(0,07^2+0,07^2)} = 0,1$
77	147626.92	195123.20	147627.69	195125.83	Геодезический метод	0.1	$Mt = \sqrt{(m0^2 + m1^2)} = \sqrt{(0,07^2+0,07^2)} = 0,1$
78	147627.41	195122.22	147628.18	195124.85	Геодезический метод	0.1	$Mt = \sqrt{(m0^2 + m1^2)} = \sqrt{(0,07^2+0,07^2)} = 0,1$
75	147630.12	195123.56	147630.89	195126.19	Геодезический метод	0.1	$Mt = \sqrt{(m0^2 + m1^2)} = \sqrt{(0,07^2+0,07^2)} = 0,1$
17:05:0301049:55(4)							
79	147561.90	195195.92	147561.54	195198.29	Геодезический метод	0.1	$Mt = \sqrt{(m0^2 + m1^2)} = \sqrt{(0,07^2+0,07^2)} = 0,1$
80	147560.06	195197.76	147559.70	195200.13	Геодезический метод	0.1	$Mt = \sqrt{(m0^2 + m1^2)} = \sqrt{(0,07^2+0,07^2)} = 0,1$
81	147557.51	195195.20	147557.15	195197.57	Геодезический метод	0.1	$Mt = \sqrt{(m0^2 + m1^2)} = \sqrt{(0,07^2+0,07^2)} = 0,1$

1. Сведения о характерных точках границы уточняемого земельного участка с кадастровым номером 17:05:0301049:55							
82	147559.34	195193.37	147558.98	195195.74	Геодезический метод	0.1	Mt = √(m0² + m1²)=√(0,07²+0,07²)=0,1
79	147561.90	195195.92	147561.54	195198.29	Геодезический метод	0.1	Mt = √(m0² + m1²)=√(0,07²+0,07²)=0,1
17:05:0301049:55(5)							
83	147575.14	195182.99	147575.67	195184.66	Геодезический метод	0.1	Mt = √(m0² + m1²)=√(0,07²+0,07²)=0,1
84	147574.45	195183.71	147574.98	195185.38	Геодезический метод	0.1	Mt = √(m0² + m1²)=√(0,07²+0,07²)=0,1
85	147573.73	195183.01	147574.26	195184.68	Геодезический метод	0.1	Mt = √(m0² + m1²)=√(0,07²+0,07²)=0,1
86	147574.43	195182.29	147574.96	195183.96	Геодезический метод	0.1	Mt = √(m0² + m1²)=√(0,07²+0,07²)=0,1
83	147575.14	195182.99	147575.67	195184.66	Геодезический метод	0.1	Mt = √(m0² + m1²)=√(0,07²+0,07²)=0,1
17:05:0301049:55(6)							
87	147493.27	195130.82	147493.27	195130.82	Геодезический метод	0.1	Mt = √(m0² + m1²)=√(0,07²+0,07²)=0,1
88	147491.77	195132.44	147491.77	195132.44	Геодезический метод	0.1	Mt = √(m0² + m1²)=√(0,07²+0,07²)=0,1
89	147487.89	195128.84	147487.89	195128.84	Геодезический метод	0.1	Mt = √(m0² + m1²)=√(0,07²+0,07²)=0,1
90	147489.39	195127.22	147489.39	195127.22	Геодезический метод	0.1	Mt = √(m0² + m1²)=√(0,07²+0,07²)=0,1
87	147493.27	195130.82	147493.27	195130.82	Геодезический метод	0.1	Mt = √(m0² + m1²)=√(0,07²+0,07²)=0,1
17:05:0301049:55(7)							
91	147512.95	195150.65	147513.61	195151.93	Геодезический метод	0.1	Mt = √(m0² + m1²)=√(0,07²+0,07²)=0,1
92	147512.24	195151.36	147512.90	195152.64	Геодезический метод	0.1	Mt = √(m0² + m1²)=√(0,07²+0,07²)=0,1
93	147511.53	195150.64	147512.19	195151.92	Геодезический метод	0.1	Mt = √(m0² + m1²)=√(0,07²+0,07²)=0,1
94	147512.25	195149.94	147512.91	195151.22	Геодезический метод	0.1	Mt = √(m0² + m1²)=√(0,07²+0,07²)=0,1
91	147512.95	195150.65	147513.61	195151.93	Геодезический метод	0.1	Mt = √(m0² + m1²)=√(0,07²+0,07²)=0,1

2. Сведения о частях границ уточняемого земельного участка с кадастровым номером 17:05:0301049:55

Обозначение части границ		Горизонтальное проложение (S), м	Описание прохождения части границ	Отметка о наличии земельного спора о местоположении границ земельного участка
от т.	до т.			
1	2	3	4	5
85	86	1.00	-	-
84	85	1.00	-	-
17:05:0301049:55(6)				
86	83	1.00	-	-
82	79	3.61	-	-
81	82	2.59	-	-
83	84	1.00	-	-

17:05:0301049:55(5)				
87	88	2.21	-	-
92	93	1.01	-	-
91	92	1.00	-	-
94	91	1.00	-	-
93	94	1.00	-	-
89	90	2.21	-	-
88	89	5.29	-	-
17:05:0301049:55(7)				
90	87	5.29	-	-
80	81	3.61	-	-
17:05:0301049:55(2)				
70	67	1.00	-	-
72	73	2.75	-	-
71	72	1.14	-	-
67	68	1.00	-	-
17:05:0301049:55(1)				
69	70	1.00	-	-
68	69	1.00	-	-
73	74	1.14	-	-
78	75	3.02	-	-
77	78	1.10	-	-
79	80	2.60	-	-
17:05:0301049:55(4)				
17:05:0301049:55(3)				
74	71	2.75	-	-
76	77	3.03	-	-
75	76	1.09	-	-

3. Характеристики утоняемого земельного участка с кадастровым номером 17:05:0301049:55

№ п/п	Наименование характеристики	Значение характеристики
1	**2**	**3**
1	Площадь земельного участка +/- величина погрешности определения площади(Р +/- ΔР), м²	31 +/- 2
2	Формула, примененная для расчета предельной допустимой погрешности определения площади земельного участка (ΔР), м²	ΔР=3,5*Mt*√P= 3.5*0,1*√31=2.00 (1) ΔР=3,5*Mt*√P= 3.5*0,1*√1=0.35 (2) ΔР=3,5*Mt*√P= 3.5*0,1*√3.14=0.62 (3) ΔР=3,5*Mt*√P= 3.5*0,1*√3.31=0.64 (4) ΔР=3,5*Mt*√P= 3.5*0,1*√9.38=1.07 (5) ΔР=3,5*Mt*√P= 3.5*0,1*√1=0.35 (6) ΔР=3,5*Mt*√P= 3.5*0,1*√11.69=1.20 (7) ΔР=3,5*Mt*√P= 3.5*0,1*√1.01=0.35
3	Иные сведения	

Сведения об уточняемых земельных участках, необходимые для исправления реестровых ошибок в сведениях о местоположении их границ

1. Сведения о характерных точках границы уточняемого земельного участка с кадастровым номером 17:05:0301049:67

Зона № -

Обозначение характерных точек границ	Существующие координаты, м		Уточненные координаты, м		Метод определения координат	Средняя квадратическая погрешность определения координат характерной точки (Mt), м	Формулы, примененные для расчета средней квадратической погрешности определения координат характерной точки (Mt), м
	X	Y	X	Y			
1	2	3	4	5	6	7	8
95	147622.00	194983.00	147622.00	194983.00	Геодезический метод	0.1	$Mt = \sqrt{(m0^2 + m1^2)} = \sqrt{(0,07^2+0,07^2)} = 0,1$
30	147593.52	195012.35	147599.41	195006.40	Геодезический метод	0.1	$Mt = \sqrt{(m0^2 + m1^2)} = \sqrt{(0,07^2+0,07^2)} = 0,1$
н39У	147574.98	194994.86	147580.47	194989.00	Геодезический метод	0.1	$Mt = \sqrt{(m0^2 + m1^2)} = \sqrt{(0,07^2+0,07^2)} = 0,1$
96	147589.40	194980.02	147589.40	194980.02	Геодезический метод	0.1	$Mt = \sqrt{(m0^2 + m1^2)} = \sqrt{(0,07^2+0,07^2)} = 0,1$
97	147591.05	194981.63	147591.05	194981.63	Геодезический метод	0.1	$Mt = \sqrt{(m0^2 + m1^2)} = \sqrt{(0,07^2+0,07^2)} = 0,1$
98	147606.04	194966.83	147606.04	194966.83	Геодезический метод	0.1	$Mt = \sqrt{(m0^2 + m1^2)} = \sqrt{(0,07^2+0,07^2)} = 0,1$
95	147622.00	194983.00	147622.00	194983.00	Геодезический метод	0.1	$Mt = \sqrt{(m0^2 + m1^2)} = \sqrt{(0,07^2+0,07^2)} = 0,1$

2. Сведения о частях границ уточняемого земельного участка с кадастровым номером 17:05:0301049:67

Обозначение части границ		Горизонтальное проложение (S), м	Описание прохождения части границ	Отметка о наличии земельного спора о местоположении границ земельного участка
от т.	до т.			
1	2	3	4	5
96	97	2.31	-	-
97	98	21.07	-	-
98	95	22.72	-	-
95	30	32.52	-	-
30	н39У	25.72	-	-
н39У	96	12.66	-	-

3. Характеристики утоняемого земельного участка с кадастровым номером 17:05:0301049:67

№ п/п	Наименование характеристики	Значение характеристики
1	2	3
1	Площадь земельного участка +/- величина погрешности определения площади(P +/- ΔP), м²	793 +/- 10
2	Формула, примененная для расчета предельной допустимой погрешности определения площади земельного участка (ΔP), м²	$\Delta P=3,5*Mt*\sqrt{P}= 3.5*0,1*\sqrt{793}=10.00$
3	Иные сведения	

Описание местоположения здания, сооружения, объекта незавершенного строительства на земельном участке

1. Сведения о характерных точках контура
вид объекта недвижимости (здание, сооружение, обект незавершенного строительства) здание
кадастровый номер (обозначение) : 17:05:0301048:176

Зона № -

Номер контура	Номера характерных точек контура	Существующие			Уточненные			Метод определения координат	Средняя квадратическая погрешность определения координат характерной точки (Mt), м	Формулы, примененные для расчета средней квадратической погрешности определения координат характерной точки (Mt), м
		Координаты, м		R, м	Координаты, м		R, м			
		X	Y		X	Y				
1	2	3	4	5	6	7	8	9	10	11
-	н5О	-	-	-	147507.36	195234.95	-	Геодезический метод	0.1	$Mt = \sqrt{(m0^2 + m1^2)} = \sqrt{(0,07^2+0,07^2)} = 0,1$
-	н6О	-	-	-	147518.97	195246.49	-	Геодезический метод	0.1	$Mt = \sqrt{(m0^2 + m1^2)} = \sqrt{(0,07^2+0,07^2)} = 0,1$
-	н7О	-	-	-	147492.51	195272.96	-	Геодезический метод	0.1	$Mt = \sqrt{(m0^2 + m1^2)} = \sqrt{(0,07^2+0,07^2)} = 0,1$
-	н8О	-	-	-	147483.38	195263.64	-	Геодезический метод	0.1	$Mt = \sqrt{(m0^2 + m1^2)} = \sqrt{(0,07^2+0,07^2)} = 0,1$
-	н9О	-	-	-	147499.54	195246.57	-	Геодезический метод	0.1	$Mt = \sqrt{(m0^2 + m1^2)} = \sqrt{(0,07^2+0,07^2)} = 0,1$
-	н10О	-	-	-	147497.55	195244.64	-	Геодезический метод	0.1	$Mt = \sqrt{(m0^2 + m1^2)} = \sqrt{(0,07^2+0,07^2)} = 0,1$
-	н5О	-	-	-	147507.36	195234.95	-	Геодезический метод	0.1	$Mt = \sqrt{(m0^2 + m1^2)} = \sqrt{(0,07^2+0,07^2)} = 0,1$

2. Характеристики здания, сооружения, объекта незавершенного строительства с кадастровым номером (обозначением): 17:05:0301048:176

№ п/п	Наименование характеристики	Значение характеристики
1	2	3
1	Вид объекта недвижимости	здание
2	Ранее присвоенный государственный учетный номер здания, сооружения, объекта незавершенного строительства (кадастровый, инвентарный или условный номер)	-
3	Кадастровый номер земельного участка (земельных участков), в границах которого (которых) расположено здание, сооружение, объект незавершенного строительства	17:05:0301049:1
4	Номер кадастрового квартала (кадастровых кварталов), в пределах которого (которых) расположено здание, сооружение, объекта незавершенного строительства	17:05:0301049
5	Адрес здания, сооружения, объекта незавершенного строительства	Республика Тыва, район Кызылский, село Сукпак, улица Салчака Тока, дом 1а

	Местоположение здания, сооружения, объекта незавершенного строительства	-
	Дополнительные сведения о местоположении	-
6	Иные сведения	

Сведения о зданиях, сооружениях, объектах незавершенного строительства, необходимые для исправления реестровых ошибок в сведениях об описании их местоположения

1. Сведения о характерных точках контура здания, сооружения, объекта незавершенного строительства с кадастровым номером 17:05:0301049:32

Зона № -

Номер контура	Номера характерных точек контура	Существующие			Уточненные			Метод определения координат	Средняя квадратическая погрешность определения координат характерной точки (Mt), м	Формулы, примененные для расчета средней квадратической погрешности определения координат характерной точки (Mt), м
		Координаты, м		R, м	Координаты, м		R, м			
		X	Y		X	Y				
1	2	3	4	5	6	7	8	9	10	11
-	99	1475 65.92	1951 67.22	-	1475 67.37	1951 66.76	-	Геодезический метод	0.1	$Mt = \sqrt{(m0^2 + m1^2)} = \sqrt{(0,07^2+0,07^2)} = 0,1$
-	100	1475 57.36	1951 75.86	-	1475 58.81	1951 75.40	-	Геодезический метод	0.1	$Mt = \sqrt{(m0^2 + m1^2)} = \sqrt{(0,07^2+0,07^2)} = 0,1$
-	101	1475 46.20	1951 64.80	-	1475 47.65	1951 64.34	-	Геодезический метод	0.1	$Mt = \sqrt{(m0^2 + m1^2)} = \sqrt{(0,07^2+0,07^2)} = 0,1$
-	102	1475 54.76	1951 56.14	-	1475 56.21	1951 55.68	-	Геодезический метод	0.1	$Mt = \sqrt{(m0^2 + m1^2)} = \sqrt{(0,07^2+0,07^2)} = 0,1$
-	99	1475 65.92	1951 67.22	-	1475 67.37	1951 66.76	-	Геодезический метод	0.1	$Mt = \sqrt{(m0^2 + m1^2)} = \sqrt{(0,07^2+0,07^2)} = 0,1$

2. Иные сведения о здании, сооружении, объекте незавершенного строительства с кадастровым номером: 17:05:0301049:32

1.

Сведения о зданиях, сооружениях, объектах незавершенного строительства, необходимые для исправления реестровых ошибок в сведениях об описании их местоположения

1. Сведения о характерных точках контура здания, сооружения, объекта незавершенного строительства с кадастровым номером 17:05:0301049:41

Зона № -

Номер контура	Номера характерных точек контура	Существующие			Уточненные			Метод определения координат	Средняя квадратическая погрешность определения координат характерной точки (Mt), м	Формулы, примененные для расчета средней квадратической погрешности определения координат характерной точки (Mt), м
		Координаты, м		R, м	Координаты, м		R, м			
		X	Y		X	Y				
1	2	3	4	5	6	7	8	9	10	11
-	103	1475 48.44	1950 97.72	-	1475 54.58	1950 90.75	-	Геодезический метод	0.1	$Mt = \sqrt{(m0^2 + m1^2)} = \sqrt{(0,07^2+0,07^2)} = 0,1$
-	104	1475 60.74	1951 10.02	-	1475 66.46	1951 03.45	-	Геодезический метод	0.1	$Mt = \sqrt{(m0^2 + m1^2)} = \sqrt{(0,07^2+0,07^2)} = 0,1$
-	105	1475 57.41	1951 13.35	-	1475 63.02	1951 06.66	-	Геодезический метод	0.1	$Mt = \sqrt{(m0^2 + m1^2)} = \sqrt{(0,07^2+0,07^2)} = 0,1$
-	106	1475 55.61	1951 11.60	-	1475 61.28	1951 04.86	-	Геодезический метод	0.1	$Mt = \sqrt{(m0^2 + m1^2)} = \sqrt{(0,07^2+0,07^2)} = 0,1$
-	107	1475 54.48	1951 12.74	-	1475 60.11	1951 05.96	-	Геодезический метод	0.1	$Mt = \sqrt{(m0^2 + m1^2)} = \sqrt{(0,07^2+0,07^2)} = 0,1$
-	108	1475 45.72	1951 03.98	-	1475 51.65	1950 96.91	-	Геодезический метод	0.1	$Mt = \sqrt{(m0^2 + m1^2)} = \sqrt{(0,07^2+0,07^2)} = 0,1$
-	109	1475 46.86	1951 02.85	-	1475 52.83	1950 95.82	-	Геодезический метод	0.1	$Mt = \sqrt{(m0^2 + m1^2)} = \sqrt{(0,07^2+0,07^2)} = 0,1$
-	110	1475 45.09	1951 01.07	-	1475 51.12	1950 93.98	-	Геодезический метод	0.1	$Mt = \sqrt{(m0^2 + m1^2)} = \sqrt{(0,07^2+0,07^2)} = 0,1$
-	103	1475 48.44	1950 97.72	-	1475 54.58	1950 90.75	-	Геодезический метод	0.1	$Mt = \sqrt{(m0^2 + m1^2)} = \sqrt{(0,07^2+0,07^2)} = 0,1$

2. Иные сведения о здании, сооружении, объекте незавершенного строительства с кадастровым номером: 17:05:0301049:41

1.

Сведения о зданиях, сооружениях, объектах незавершенного строительства, необходимые для исправления реестровых ошибок в сведениях об описании их местоположения

1. Сведения о характерных точках контура здания, сооружения, объекта незавершенного строительства с кадастровым номером 17:05:0301049:44

Зона № -

Номер контура	Номера характерных точек контура	Существующие			Уточненные			Метод определения координат	Средняя квадратическая погрешность определения координат характерной точки (Mt), м	Формулы, примененные для расчета средней квадратической погрешности определения координат характерной точки (Mt), м
		Координаты, м		R, м	Координаты, м		R, м			
		X	Y		X	Y				
1	2	3	4	5	6	7	8	9	10	11
-	111	1476 23.73	1950 87.00	-	1476 28.72	1950 80.92	-	Геодезический метод	0.1	$Mt = \sqrt{(m0^2 + m1^2)} = \sqrt{(0,07^2+0,07^2)} = 0,1$
-	112	1476 36.03	1950 99.30	-	1476 41.02	1950 93.22	-	Геодезический метод	0.1	$Mt = \sqrt{(m0^2 + m1^2)} = \sqrt{(0,07^2+0,07^2)} = 0,1$
-	113	1476 32.70	1951 02.63	-	1476 37.69	1950 96.55	-	Геодезический метод	0.1	$Mt = \sqrt{(m0^2 + m1^2)} = \sqrt{(0,07^2+0,07^2)} = 0,1$
-	114	1476 30.90	1951 00.88	-	1476 35.89	1950 94.80	-	Геодезический метод	0.1	$Mt = \sqrt{(m0^2 + m1^2)} = \sqrt{(0,07^2+0,07^2)} = 0,1$
-	115	1476 29.77	1951 02.01	-	1476 34.76	1950 95.93	-	Геодезический метод	0.1	$Mt = \sqrt{(m0^2 + m1^2)} = \sqrt{(0,07^2+0,07^2)} = 0,1$
-	116	1476 21.01	1950 93.26	-	1476 26.00	1950 87.18	-	Геодезический метод	0.1	$Mt = \sqrt{(m0^2 + m1^2)} = \sqrt{(0,07^2+0,07^2)} = 0,1$
-	117	1476 22.15	1950 92.12	-	1476 27.14	1950 86.04	-	Геодезический метод	0.1	$Mt = \sqrt{(m0^2 + m1^2)} = \sqrt{(0,07^2+0,07^2)} = 0,1$
-	118	1476 20.38	1950 90.35	-	1476 25.37	1950 84.27	-	Геодезический метод	0.1	$Mt = \sqrt{(m0^2 + m1^2)} = \sqrt{(0,07^2+0,07^2)} = 0,1$
-	111	1476 23.73	1950 87.00	-	1476 28.72	1950 80.92	-	Геодезический метод	0.1	$Mt = \sqrt{(m0^2 + m1^2)} = \sqrt{(0,07^2+0,07^2)} = 0,1$

2. Иные сведения о здании, сооружении, объекте незавершенного строительства с кадастровым номером: 17:05:0301049:44

1.

Сведения о зданиях, сооружениях, объектах незавершенного строительства, необходимые для исправления реестровых ошибок в сведениях об описании их местоположения

1. Сведения о характерных точках контура здания, сооружения, объекта незавершенного строительства с кадастровым номером 17:05:0301049:49

Зона № -

Номер контура	Номера характерных точек контура	Существующие			Уточненные			Метод определения координат	Средняя квадратическая погрешность определения координат характерной точки (Mt), м	Формулы, примененные для расчета средней квадратической погрешности определения координат характерной точки (Mt), м
		Координаты, м		R, м	Координаты, м		R, м			
		X	Y		X	Y				
1	2	3	4	5	6	7	8	9	10	11
-	119	1475 26.03	1951 47.12	-	1475 25.82	1951 48.11	-	Геодезический метод	0.1	$Mt = \sqrt{(m0^2 + m1^2)} = \sqrt{(0,07^2+0,07^2)} = 0,1$
-	120	1475 21.37	1951 51.91	-	1475 21.13	1951 52.87	-	Геодезический метод	0.1	$Mt = \sqrt{(m0^2 + m1^2)} = \sqrt{(0,07^2+0,07^2)} = 0,1$
-	121	1475 12.29	1951 43.08	-	1475 12.10	1951 43.99	-	Геодезический метод	0.1	$Mt = \sqrt{(m0^2 + m1^2)} = \sqrt{(0,07^2+0,07^2)} = 0,1$
-	122	1475 16.95	1951 38.29	-	1475 16.78	1951 39.23	-	Геодезический метод	0.1	$Mt = \sqrt{(m0^2 + m1^2)} = \sqrt{(0,07^2+0,07^2)} = 0,1$
-	119	1475 26.03	1951 47.12	-	1475 25.82	1951 48.11	-	Геодезический метод	0.1	$Mt = \sqrt{(m0^2 + m1^2)} = \sqrt{(0,07^2+0,07^2)} = 0,1$

2. Иные сведения о здании, сооружении, объекте незавершенного строительства с кадастровым номером: 17:05:0301049:49

1.

Сведения о зданиях, сооружениях, объектах незавершенного строительства, необходимые для исправления реестровых ошибок в сведениях об описании их местоположения

1. Сведения о характерных точках контура здания, сооружения, объекта незавершенного строительства с кадастровым номером 17:05:0301049:52

Зона № -

Номер контура	Номера характерных точек контура	Существующие			Уточненные			Метод определения координат	Средняя квадратическая погрешность определения координат характерной точки (Mt), м	Формулы, примененные для расчета средней квадратической погрешности определения координат характерной точки (Mt), м
		Координаты, м		R, м	Координаты, м		R, м			
		X	Y		X	Y				
1	2	3	4	5	6	7	8	9	10	11
-	123	1476 11.52	1950 73.18	-	1476 18.38	1950 69.73	-	Геодезический метод	0.1	$Mt = \sqrt{(m0^2 + m1^2)} = \sqrt{(0,07^2+0,07^2)} = 0,1$
-	124	1476 06.95	1950 77.71	-	1476 13.81	1950 74.26	-	Геодезический метод	0.1	$Mt = \sqrt{(m0^2 + m1^2)} = \sqrt{(0,07^2+0,07^2)} = 0,1$
-	125	1475 98.04	1950 68.72	-	1476 04.90	1950 65.27	-	Геодезический метод	0.1	$Mt = \sqrt{(m0^2 + m1^2)} = \sqrt{(0,07^2+0,07^2)} = 0,1$
-	126	1476 02.61	1950 64.19	-	1476 09.47	1950 60.74	-	Геодезический метод	0.1	$Mt = \sqrt{(m0^2 + m1^2)} = \sqrt{(0,07^2+0,07^2)} = 0,1$
-	123	1476 11.52	1950 73.18	-	1476 18.38	1950 69.73	-	Геодезический метод	0.1	$Mt = \sqrt{(m0^2 + m1^2)} = \sqrt{(0,07^2+0,07^2)} = 0,1$

2. Иные сведения о здании, сооружении, объекте незавершенного строительства с кадастровым номером: 17:05:0301049:52

1.

Сведения о зданиях, сооружениях, объектах незавершенного строительства, необходимые для исправления реестровых ошибок в сведениях об описании их местоположения

1. Сведения о характерных точках контура здания, сооружения, объекта незавершенного строительства с кадастровым номером 17:05:0301049:56

Зона № -

Номер контура	Номера характерных точек контура	Существующие			Уточненные			Метод определения координат	Средняя квадратическая погрешность определения координат характерной точки (Mt), м	Формулы, примененные для расчета средней квадратической погрешности определения координат характерной точки (Mt), м
		Координаты, м		R, м	Координаты, м		R, м			
		X	Y		X	Y				
1	2	3	4	5	6	7	8	9	10	11
-	127	1475 03.41	1951 24.88	-	1475 03.46	1951 26.07	-	Геодезический метод	0.1	$Mt = \sqrt{(m0^2 + m1^2)} = \sqrt{(0,07^2+0,07^2)} = 0,1$
-	128	1474 98.74	1951 29.68	-	1474 98.77	1951 30.85	-	Геодезический метод	0.1	$Mt = \sqrt{(m0^2 + m1^2)} = \sqrt{(0,07^2+0,07^2)} = 0,1$
-	129	1474 89.58	1951 20.77	-	1474 89.64	1951 21.91	-	Геодезический метод	0.1	$Mt = \sqrt{(m0^2 + m1^2)} = \sqrt{(0,07^2+0,07^2)} = 0,1$
-	130	1474 94.24	1951 15.97	-	1474 94.32	1951 17.13	-	Геодезический метод	0.1	$Mt = \sqrt{(m0^2 + m1^2)} = \sqrt{(0,07^2+0,07^2)} = 0,1$
-	127	1475 03.41	1951 24.88	-	1475 03.46	1951 26.07	-	Геодезический метод	0.1	$Mt = \sqrt{(m0^2 + m1^2)} = \sqrt{(0,07^2+0,07^2)} = 0,1$

2. Иные сведения о здании, сооружении, объекте незавершенного строительства с кадастровым номером: 17:05:0301049:56

1.

Сведения о зданиях, сооружениях, объектах незавершенного строительства, необходимые для исправления реестровых ошибок в сведениях об описании их местоположения

1. Сведения о характерных точках контура здания, сооружения, объекта незавершенного строительства с кадастровым номером 17:05:0301049:59

Зона № -

Номер контура	Номера характерных точек контура	Существующие			Уточненные			Метод определения координат	Средняя квадратическая погрешность определения координат характерной точки (Mt), м	Формулы, примененные для расчета средней квадратической погрешности определения координат характерной точки (Mt), м
		Координаты, м		R, м	Координаты, м		R, м			
		X	Y		X	Y				
1	2	3	4	5	6	7	8	9	10	11
-	131	1475 85.89	1951 24.90	-	1475 86.15	1951 26.24	-	Геодезический метод	0.1	$Mt = \sqrt{(m0^2 + m1^2)} = \sqrt{(0,07^2+0,07^2)} = 0,1$
-	132	1475 83.42	1951 22.83	-	1475 83.91	1951 23.93	-	Геодезический метод	0.1	$Mt = \sqrt{(m0^2 + m1^2)} = \sqrt{(0,07^2+0,07^2)} = 0,1$
-	133	1475 89.36	1951 16.11	-	1475 90.51	1951 17.85	-	Геодезический метод	0.1	$Mt = \sqrt{(m0^2 + m1^2)} = \sqrt{(0,07^2+0,07^2)} = 0,1$
-	134	1475 97.41	1951 23.24	-	1475 97.78	1951 25.77	-	Геодезический метод	0.1	$Mt = \sqrt{(m0^2 + m1^2)} = \sqrt{(0,07^2+0,07^2)} = 0,1$
-	135	1475 90.78	1951 30.73	-	1475 90.42	1951 32.54	-	Геодезический метод	0.1	$Mt = \sqrt{(m0^2 + m1^2)} = \sqrt{(0,07^2+0,07^2)} = 0,1$
-	136	1475 85.17	1951 25.76	-	1475 85.35	1951 27.02	-	Геодезический метод	0.1	$Mt = \sqrt{(m0^2 + m1^2)} = \sqrt{(0,07^2+0,07^2)} = 0,1$
-	131	1475 85.89	1951 24.90	-	1475 86.15	1951 26.24	-	Геодезический метод	0.1	$Mt = \sqrt{(m0^2 + m1^2)} = \sqrt{(0,07^2+0,07^2)} = 0,1$

2. Иные сведения о здании, сооружении, объекте незавершенного строительства с кадастровым номером: 17:05:0301049:59

1.

Сведения о зданиях, сооружениях, объектах незавершенного строительства, необходимые для исправления реестровых ошибок в сведениях об описании их местоположения

1. Сведения о характерных точках контура здания, сооружения, объекта незавершенного строительства с кадастровым номером 17:05:0301049:64

Зона № -

Номер контура	Номера характерных точек контура	Существующие			Уточненные			Метод определения координат	Средняя квадратическая погрешность определения координат характерной точки (Mt), м	Формулы, примененные для расчета средней квадратической погрешности определения координат характерной точки (Mt), м
		Координаты, м		R, м	Координаты, м		R, м			
		X	Y		X	Y				
1	2	3	4	5	6	7	8	9	10	11
-	137	1475 27.27	1950 76.55	-	1475 34.24	1950 69.61	-	Геодезический метод	0.1	$Mt = \sqrt{(m0^2 + m1^2)} = \sqrt{(0,07^2+0,07^2)} = 0,1$
-	138	1475 39.57	1950 88.85	-	1475 46.36	1950 82.08	-	Геодезический метод	0.1	$Mt = \sqrt{(m0^2 + m1^2)} = \sqrt{(0,07^2+0,07^2)} = 0,1$
-	139	1475 36.24	1950 92.18	-	1475 42.99	1950 85.36	-	Геодезический метод	0.1	$Mt = \sqrt{(m0^2 + m1^2)} = \sqrt{(0,07^2+0,07^2)} = 0,1$
-	140	1475 34.44	1950 90.43	-	1475 41.21	1950 83.58	-	Геодезический метод	0.1	$Mt = \sqrt{(m0^2 + m1^2)} = \sqrt{(0,07^2+0,07^2)} = 0,1$
-	141	1475 33.31	1950 91.57	-	1475 40.06	1950 84.71	-	Геодезический метод	0.1	$Mt = \sqrt{(m0^2 + m1^2)} = \sqrt{(0,07^2+0,07^2)} = 0,1$
-	142	1475 24.55	1950 82.81	-	1475 31.43	1950 75.83	-	Геодезический метод	0.1	$Mt = \sqrt{(m0^2 + m1^2)} = \sqrt{(0,07^2+0,07^2)} = 0,1$
-	143	1475 25.69	1950 81.68	-	1475 32.58	1950 74.71	-	Геодезический метод	0.1	$Mt = \sqrt{(m0^2 + m1^2)} = \sqrt{(0,07^2+0,07^2)} = 0,1$
-	144	1475 23.92	1950 79.90	-	1475 30.84	1950 72.91	-	Геодезический метод	0.1	$Mt = \sqrt{(m0^2 + m1^2)} = \sqrt{(0,07^2+0,07^2)} = 0,1$
-	137	1475 27.27	1950 76.55	-	1475 34.24	1950 69.61	-	Геодезический метод	0.1	$Mt = \sqrt{(m0^2 + m1^2)} = \sqrt{(0,07^2+0,07^2)} = 0,1$

2. Иные сведения о здании, сооружении, объекте незавершенного строительства с кадастровым номером: 17:05:0301049:64

1.

Сведения о зданиях, сооружениях, объектах незавершенного строительства, необходимые для исправления реестровых ошибок в сведениях об описании их местоположения

1. Сведения о характерных точках контура здания, сооружения, объекта незавершенного строительства с кадастровым номером 17:05:0301049:69

Зона № -

Номер контура	Номера характерных точек контура	Существующие			Уточненные			Метод определения координат	Средняя квадратическая погрешность определения координат характерной точки (Mt), м	Формулы, примененные для расчета средней квадратической погрешности определения координат характерной точки (Mt), м
		Координаты, м		R, м	Координаты, м		R, м			
		X	Y		X	Y				
1	2	3	4	5	6	7	8	9	10	11
-	145	1475 67.60	1950 26.67	-	1475 78.08	1950 22.21	-	Геодезический метод	0.1	$Mt = \sqrt{(m0^2 + m1^2)} = \sqrt{(0,07^2+0,07^2)} = 0,1$
-	146	1475 61.37	1950 33.02	-	1475 71.85	1950 28.56	-	Геодезический метод	0.1	$Mt = \sqrt{(m0^2 + m1^2)} = \sqrt{(0,07^2+0,07^2)} = 0,1$
-	147	1475 50.81	1950 22.66	-	1475 61.29	1950 18.20	-	Геодезический метод	0.1	$Mt = \sqrt{(m0^2 + m1^2)} = \sqrt{(0,07^2+0,07^2)} = 0,1$
-	148	1475 57.04	1950 16.31	-	1475 67.52	1950 11.85	-	Геодезический метод	0.1	$Mt = \sqrt{(m0^2 + m1^2)} = \sqrt{(0,07^2+0,07^2)} = 0,1$
-	145	1475 67.60	1950 26.67	-	1475 78.08	1950 22.21	-	Геодезический метод	0.1	$Mt = \sqrt{(m0^2 + m1^2)} = \sqrt{(0,07^2+0,07^2)} = 0,1$

2. Иные сведения о здании, сооружении, объекте незавершенного строительства с кадастровым номером: 17:05:0301049:69

1.

Сведения о зданиях, сооружениях, объектах незавершенного строительства, необходимые для исправления реестровых ошибок в сведениях об описании их местоположения

1. Сведения о характерных точках контура здания, сооружения, объекта незавершенного строительства с кадастровым номером 17:05:0301049:68

Зона № -

Номер контура	Номера характерных точек контура	Существующие			Уточненные			Метод определения координат	Средняя квадратическая погрешность определения координат характерной точки (Mt), м	Формулы, примененные для расчета средней квадратической погрешности определения координат характерной точки (Mt), м
		Координаты, м		R, м	Координаты, м		R, м			
		X	Y		X	Y				
1	2	3	4	5	6	7	8	9	10	11
-	149	1476 85.39	1951 35.40	-	1476 87.04	1951 34.39	-	Геодезический метод	0.1	$Mt = \sqrt{(m0^2 + m1^2)} = \sqrt{(0,07^2+0,07^2)} = 0,1$
-	150	1476 81.37	1951 39.57	-	1476 83.19	1951 38.71	-	Геодезический метод	0.1	$Mt = \sqrt{(m0^2 + m1^2)} = \sqrt{(0,07^2+0,07^2)} = 0,1$
-	151	1476 83.42	1951 41.65	-	1476 85.32	1951 40.71	-	Геодезический метод	0.1	$Mt = \sqrt{(m0^2 + m1^2)} = \sqrt{(0,07^2+0,07^2)} = 0,1$
-	152	1476 78.89	1951 46.27	-	1476 80.98	1951 45.51	-	Геодезический метод	0.1	$Mt = \sqrt{(m0^2 + m1^2)} = \sqrt{(0,07^2+0,07^2)} = 0,1$
-	153	1476 70.35	1951 38.06	-	1476 72.12	1951 37.65	-	Геодезический метод	0.1	$Mt = \sqrt{(m0^2 + m1^2)} = \sqrt{(0,07^2+0,07^2)} = 0,1$
-	154	1476 66.08	1951 42.33	-	1476 68.02	1951 42.09	-	Геодезический метод	0.1	$Mt = \sqrt{(m0^2 + m1^2)} = \sqrt{(0,07^2+0,07^2)} = 0,1$
-	155	1476 61.58	1951 37.92	-	1476 63.35	1951 37.86	-	Геодезический метод	0.1	$Mt = \sqrt{(m0^2 + m1^2)} = \sqrt{(0,07^2+0,07^2)} = 0,1$
-	156	1476 74.50	1951 24.73	-	1476 75.73	1951 24.16	-	Геодезический метод	0.1	$Mt = \sqrt{(m0^2 + m1^2)} = \sqrt{(0,07^2+0,07^2)} = 0,1$
-	149	1476 85.39	1951 35.40	-	1476 87.04	1951 34.39	-	Геодезический метод	0.1	$Mt = \sqrt{(m0^2 + m1^2)} = \sqrt{(0,07^2+0,07^2)} = 0,1$

2. Иные сведения о здании, сооружении, объекте незавершенного строительства с кадастровым номером: 17:05:0301049:68

1.

Схема границ земельных участков, контуров зданий, сооружений, объектов незавершенного строительства

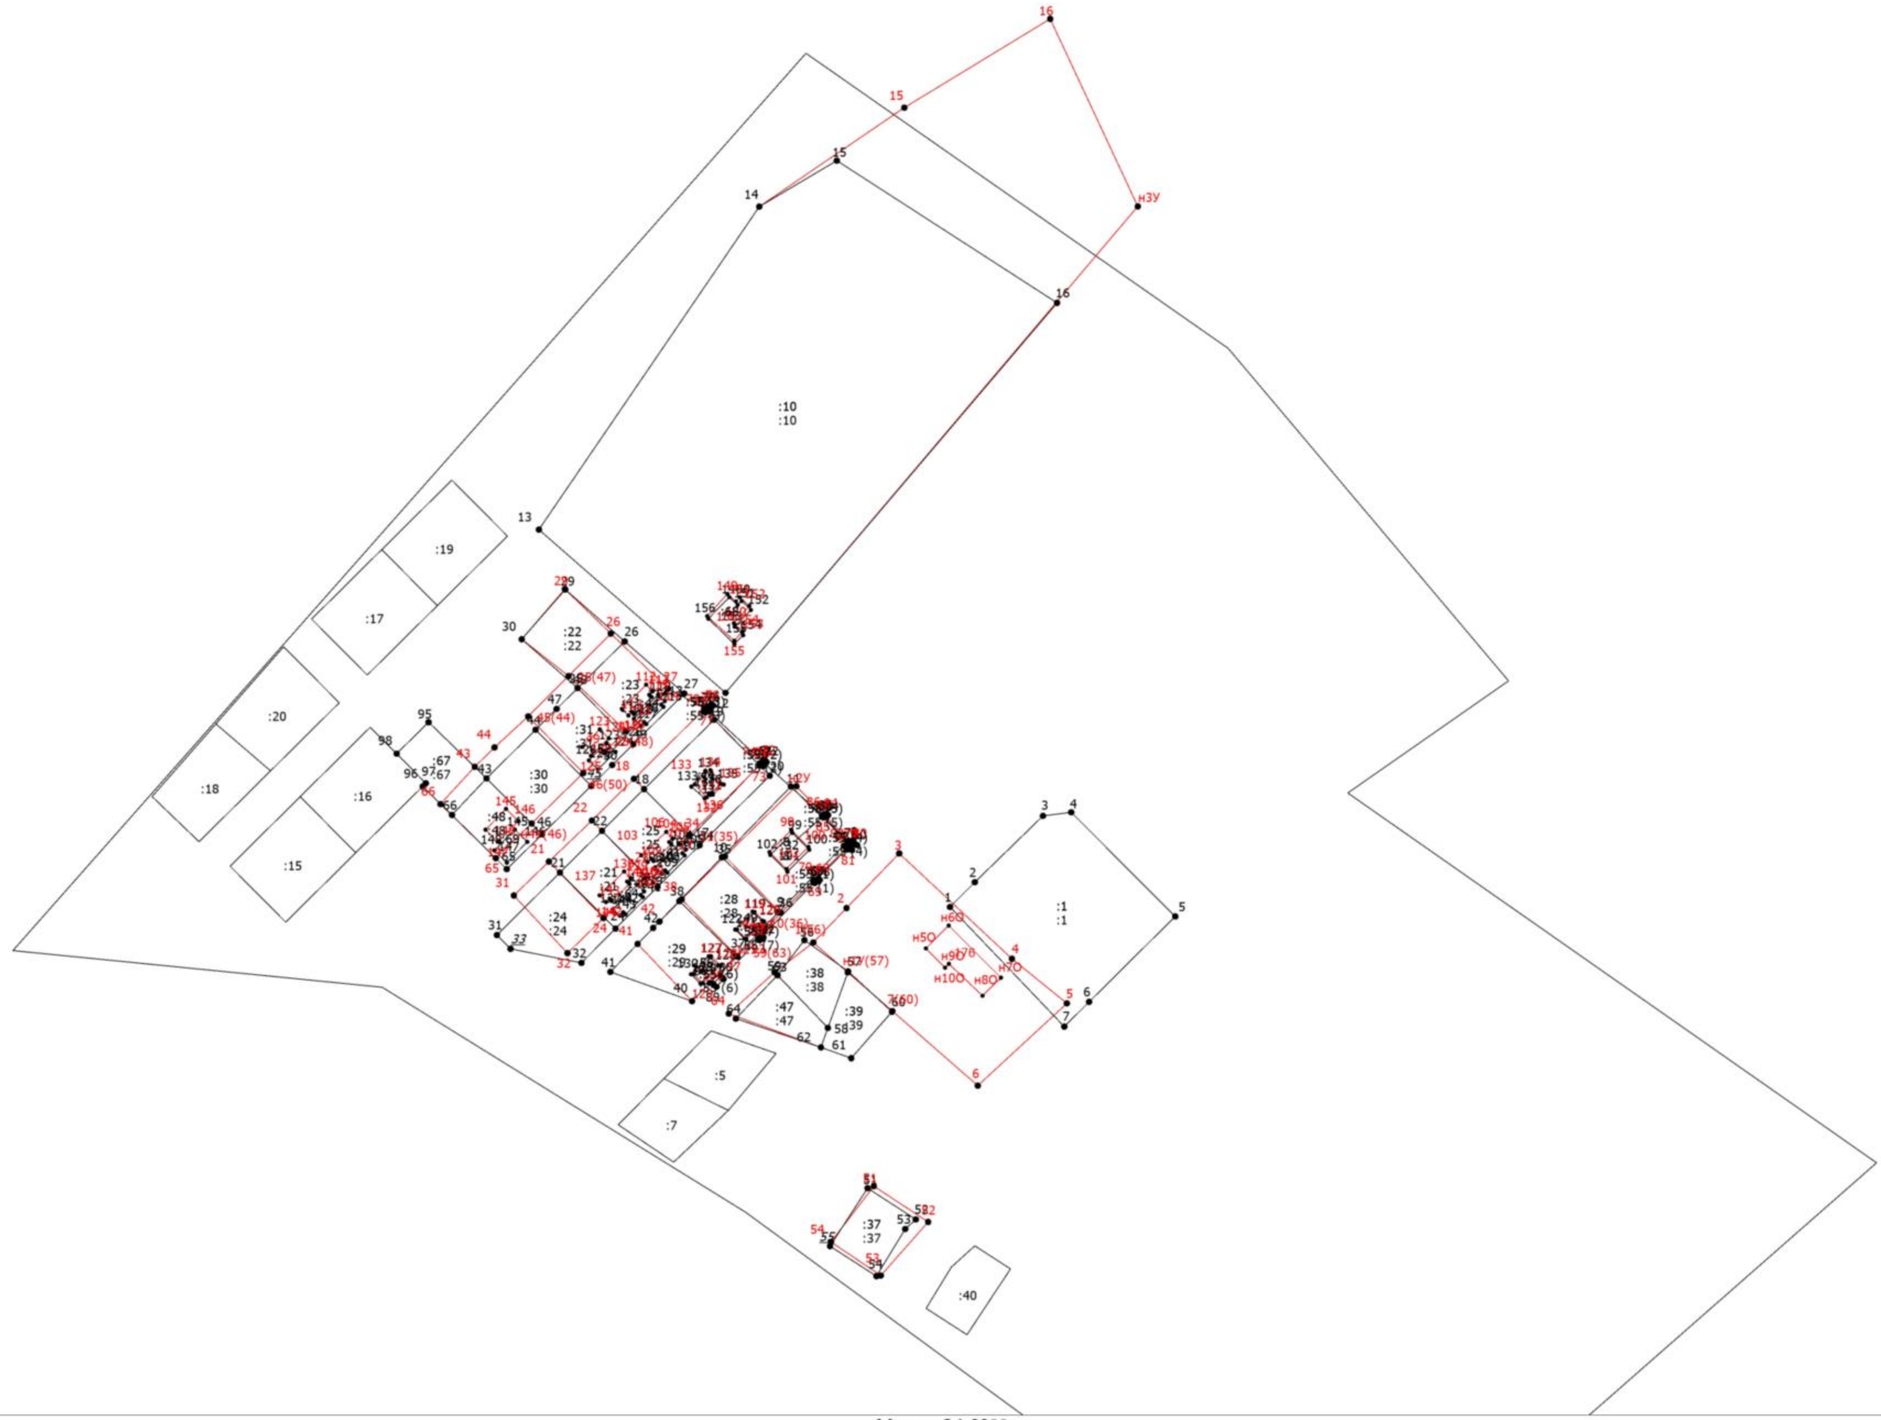

Масштаб 1:2200

Условные обозначения

- Существующая часть границы, сведения о которой достаточны для определения ее местоположения
- Вновь образованная часть границы, сведения о которой достаточны для определения ее местоположения
- Характерная точка границы, сведения о которой позволяют однозначно определить ее положение на местности
- Характерная точка контура здания, сооружения

Схема границ земельных участков, контуров зданий, сооружений, объектов незавершенного строительства

88 - Обозначение ликвидируемой характерной точки

н1У,57,57 - Обозначение новой характерной точки

:55 (1) - Уточняемый контур земельного участка

- Часть контура, образованного проекцией существующего наземного конструктивного элемента здания, сооружения, объекта незавершенного строительства

- Часть контура, образованного проекцией вновь образованного наземного конструктивного элемента здания, сооружения, объекта незавершенного строительства

△ - Пункт государственной геодезической сети

- Граница кадастрового квартала

Схема геодезических построений

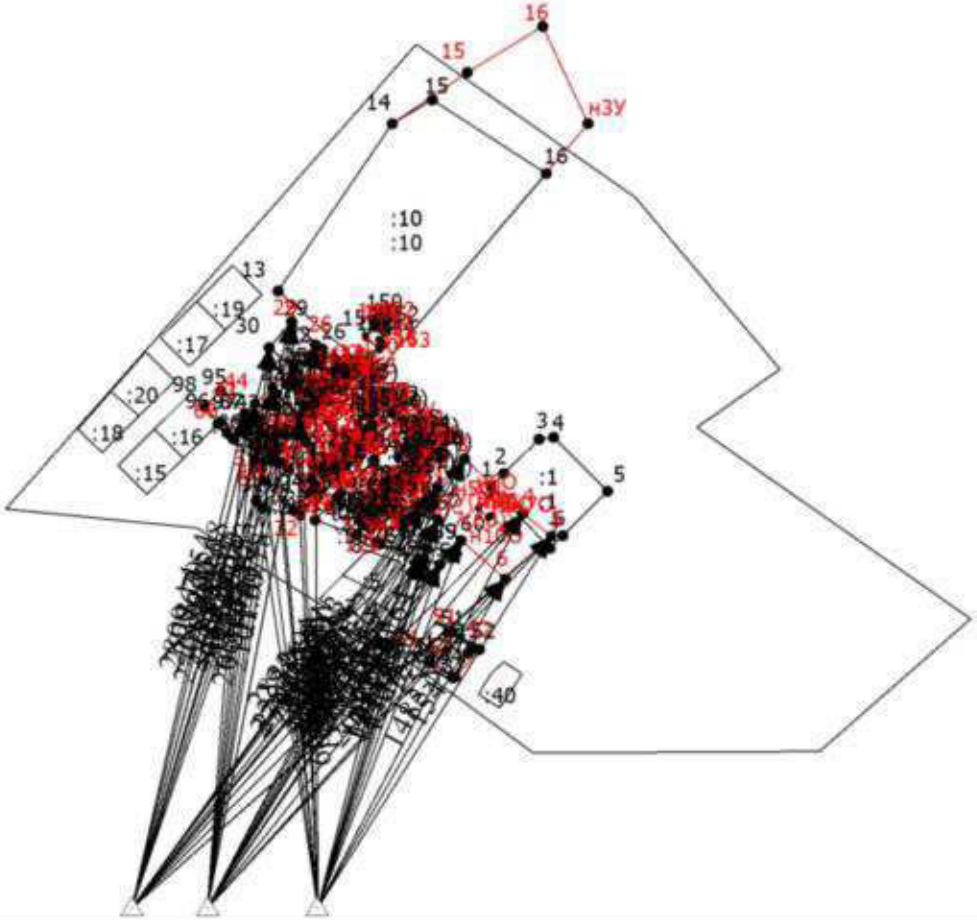

Масштаб 1:7400

Условные обозначения

———— - Существующая часть границы, сведения о которой достаточны для определения ее местоположения

Схема геодезических построений

- Вновь образованная часть границы, сведения о которой достаточны для определения ее местоположения

• - Характерная точка границы, сведения о которой позволяют однозначно определить ее положение на местности

• - Характерная точка контура здания, сооружения

1 - Обозначение характерной точки, местоположение которой не изменилось или было уточнено

33 - Обозначение ликвидируемой характерной точки

н1У,57,57 - Обозначение новой характерной точки

:55 (1) - Уточняемый контур земельного участка

- Часть контура, образованного проекцией существующего наземного конструктивного элемента здания, сооружения, объекта незавершенного строительства

- Часть контура, образованного проекцией вновь образованного наземного конструктивного элемента здания, сооружения, объекта незавершенного строительства

△ - Пункт государственной геодезической сети

- Граница кадастрового квартала