




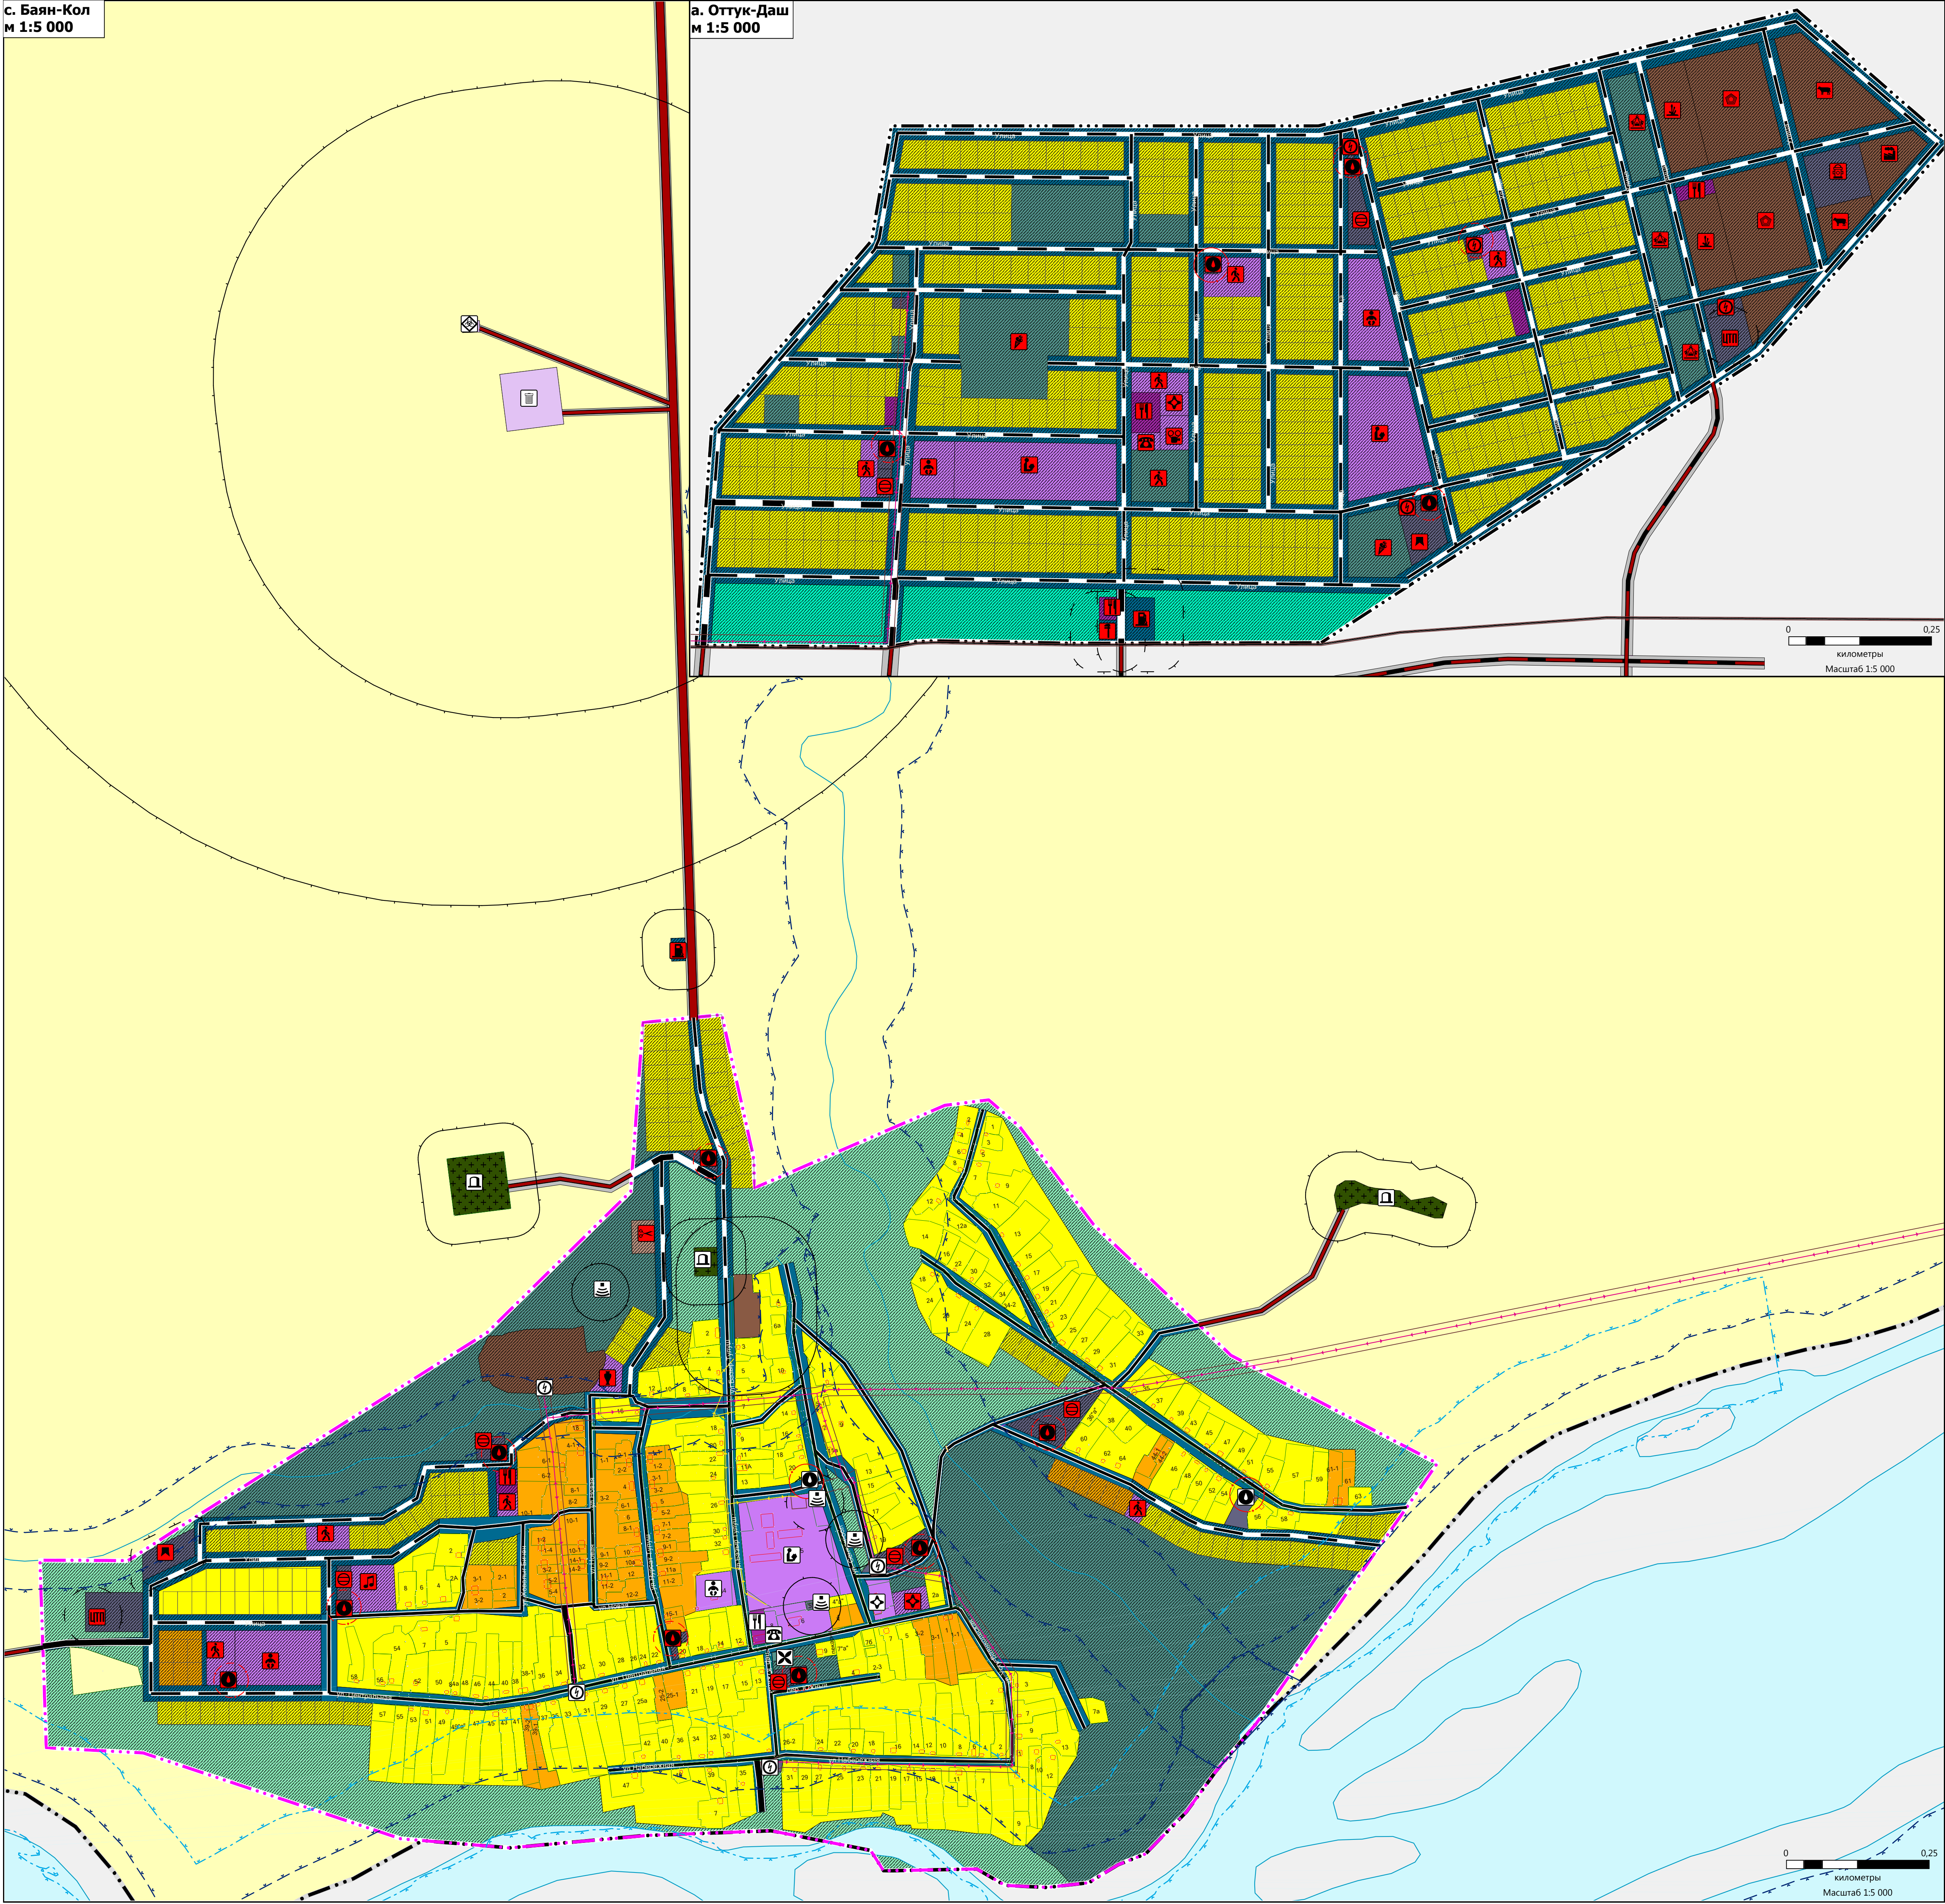

КОРРЕКТИРОВКА ГЕНЕРАЛЬНОГО ПЛАНА СЕЛЬСКОГО ПОСЕЛЕНИЯ СУМОНА
БАЯН-КОЛЬСКИЙ МУНИЦИПАЛЬНОГО РАЙОНА "КЫЗЫЛСКИЙ КОЖУУН"
РЕСПУБЛИКИ ТЫВА"
КАРТА ПЛАНИРУЕМОГО РАЗМЕЩЕНИЯ ОБЪЕКТОВ МЕСТНОГО ЗНАЧЕНИЯ
М 1: 5 000

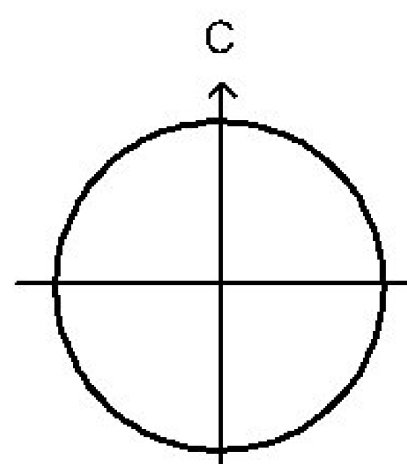

ФУНКЦИОНАЛЬНЫЕ ЗОНЫ		ЗЕМЛИ ПО КАТЕГОРИЯМ		Зоны с особыми условиями использования	
Существующие		Планируемые		САНИТАРНО-ЗАЩИТНАЯ ЗОНА	
Зона застройки индивидуальными жилыми домами		Зона застройки индивидуальными жилыми домами		Существующие	
Зона застройки малоэтажными жилыми домами (до 4 этажей, включая мансарды)		Многофункциональная общественно-деловая зона		Планируемые	
Многофункциональная общественно-деловая зона		Зона специализированной общественной застройки		Санитарно-защитная зона предприятий, сооружений и иных объектов	
Зона специализированной общественной застройки		Производственная зона		Охранная зона инженерных коммуникаций	
Производственная зона		Коммунально-складовая зона		Существующие	
Зона сельскохозяйственного использования		Зона инженерной инфраструктуры		Первый пояс зоны санитарной охраны источника водоснабжения	
Зона инженерной инфраструктуры		Зона транспортной инфраструктуры		Планируемые	
Зона транспортной инфраструктуры		Зона рекреационного назначения		Охранная зона объектов электросетевого хозяйства (даль линий электропередачи, в)	
Зоны рекреационного назначения		Зона зеленых территорий общего пользования (лесопарки, парки, сады, скверы, бульвары, городские леса)		Существующие	
Зона кладбищ		Зона складирования и захоронения отходов		Первый пояс зоны санитарной охраны источника водоснабжения	
Зона складирования и захоронения отходов		Иные зоны		Планируемые	
Зона автострад				Охранная зона объектов электросетевого хозяйства (даль линий электропередачи, в)	
				Существующие	
				Водоохранная зона	
				Планируемые	
				Прибрежная защитная полоса	
				Существующие	

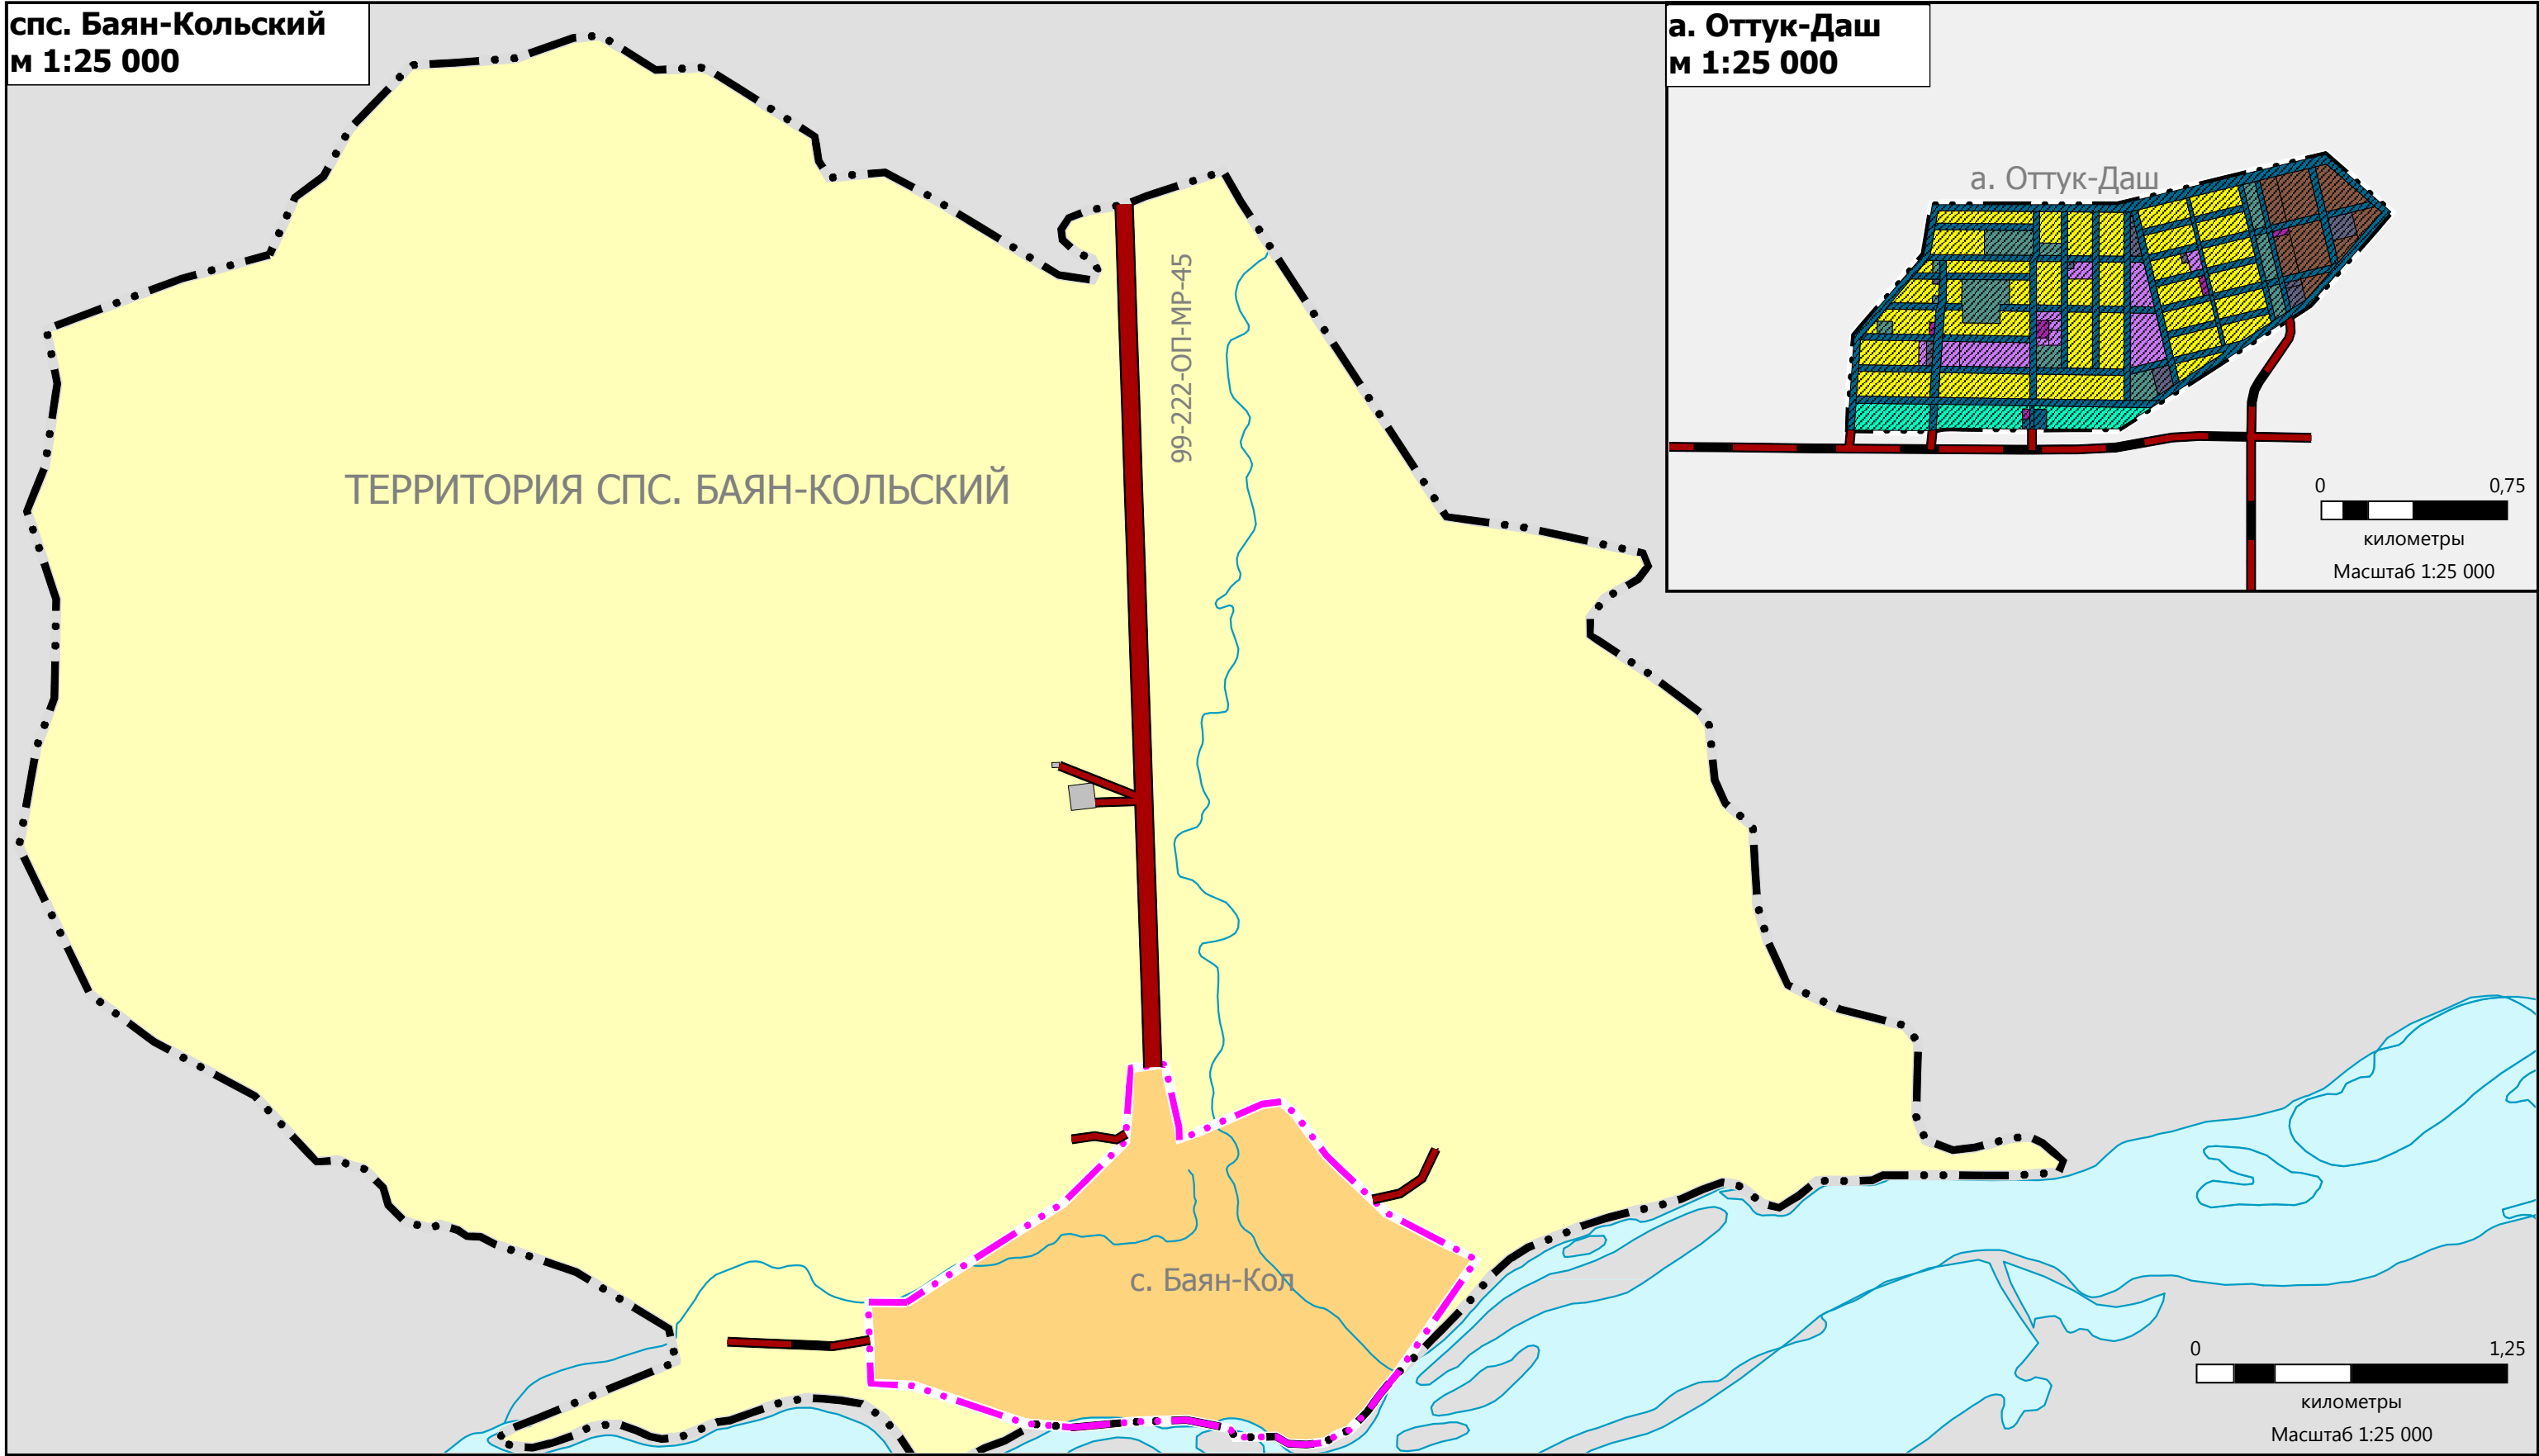

Условные обозначения		Объекты трубопроводного транспорта и инженерной инфраструктуры	
ТЕРРИТОРИАЛЬНЫЕ ГРАНИЦЫ		ЭЛЕКТРИЧЕСКИЕ ПОДСТАНЦИИ	
Существующие		Существующие	
Граница сельского поселения		Трансформаторная подстанция (ТПТ)	
Граница населенного пункта		Планируемые	
Граница населенного пункта		Трансформаторная подстанция (ТПТ)	
АВТОМОБИЛЬНЫЕ ДОРОГИ		Объекты водоснабжения	
Существующие		Существующие	
Автомобильные дороги		Водозабор	
Автомобильные дороги		Планируемые	
Автомобильные дороги		Водозабор	
Автомобильные дороги		Насосная станция	
Автомобильные дороги		Резервуар	
УЛИЧНО-ДОРОЖНАЯ СЕТЬ СЕЛЬСКОГО НАСЕЛЕННОГО ПУНКТА		Объекты теплоснабжения	
Существующие		Планируемые	
Улицы в жилой застройке		Центральный тепловой пункт (ЦТП)	
Поселковая дорога		Объекты водоотведения	
Планируемые		Планируемые	
Улицы в жилой застройке		Канализационная насосная станция (КНС)	
Поселковая дорога		Объекты связи	
ЛИНИИ ЭЛЕКТРОПЕРЕДАЧИ		Существующие	
Линии электропередачи 0,4 кВ		Базовая станция	
Линии электропередачи 10 кВ		Объекты единой государственной системы предупреждения и ликвидации чрезвычайных ситуаций	
Объекты социальной инфраструктуры, отдыха и туризма, санаторно-курортного назначения		Планируемые	
Существующие		Объекты обеспечения пожарной безопасности	
Духовная образовательная организация		Объекты обслуживания и хранения автомобильного транспорта	
Общественная организация		Планируемые	
Общественная организация		Станция автозаправочная	
Общественная организация		Станция технического обслуживания	
Объекты культуры и искусства		Объекты утилизации, обезвреживания, размещения отходов производства и потребления	
Планируемые		Существующие	
Объект культурно-досугового (любительского) типа		Объект размещения отходов	
Объект культурно-просветительного назначения		Объект утилизации, уничтожения биологических отходов	
Объекты здравоохранения		МЕСТА ПОГРЕБЕНИЯ	
Существующие		Существующие	
Обозначение структурного подразделения медицинской организации, оказывающей первичную медико-санитарную помощь		Кладбище	
Планируемые			
Обозначение структурного подразделения медицинской организации, оказывающей первичную медико-санитарную помощь			
ПРОЧИЕ ОБЪЕКТЫ ОБСЛУЖИВАНИЯ			
Существующие			
Административное здание			
Планируемые			
Объекты торговли, общественного питания			
Объекты торговли, общественного питания			
Объект религиозной организации (общественный)			
Объект религиозной организации (общественный)			
ОБЩЕСТВЕННЫЕ ПРОСТРАНСТВА			
Планируемые			
Пешеходная зона			
Планируемые			
Парк культуры и отдыха			
ПРЕДПРИЯТИЯ И ОБЪЕКТЫ ДОБАВАЮЩЕЙ И ОБРАБАТЫВАЮЩЕЙ ПРОМЫШЛЕННОСТИ			
Планируемые			
Предприятие по обработке древесины, производству изделий из дерева			
ПРЕДПРИЯТИЯ И ОБЪЕКТЫ СЕЛЬСКОГО ХОЗЯЙСТВА, РЫБОВОДСТВА И РЫБОЛОВДСТВА			
Планируемые			
Предприятие растениеводства			
Планируемые			
Предприятие по разведению молочного крупного рогатого скота, производству сырого молока			
ПРОЧИЕ ОБЪЕКТЫ СВЯЗАННЫЕ С ПРОИЗВОДСТВЕННОЙ ДЕЯТЕЛЬНОСТЬЮ			
Планируемые			
Объект, связанный с производственной деятельностью			

КОРРЕКТИРОВКА ГЕНЕРАЛЬНОГО ПЛАНА СЕЛЬСКОГО ПОСЕЛЕНИЯ СУМОНА БАЯН-КОЛЬСКИЙ МУНИЦИПАЛЬНОГО РАЙОНА "КЫЗЫЛСКИЙ КОЖУУН" РЕСПУБЛИКИ ТЫВА"			
КАРТА ПЛАНИРУЕМОГО РАЗМЕЩЕНИЯ ОБЪЕКТОВ МЕСТНОГО ЗНАЧЕНИЯ			
Масштаб	1:5 000	Руководитель проекта	Сит. И.О.
Шифр проекта	ДТП 44.04.21/2021	Исполнитель	Монгуш И.Г.
Дата	10.2021		Лист 1