

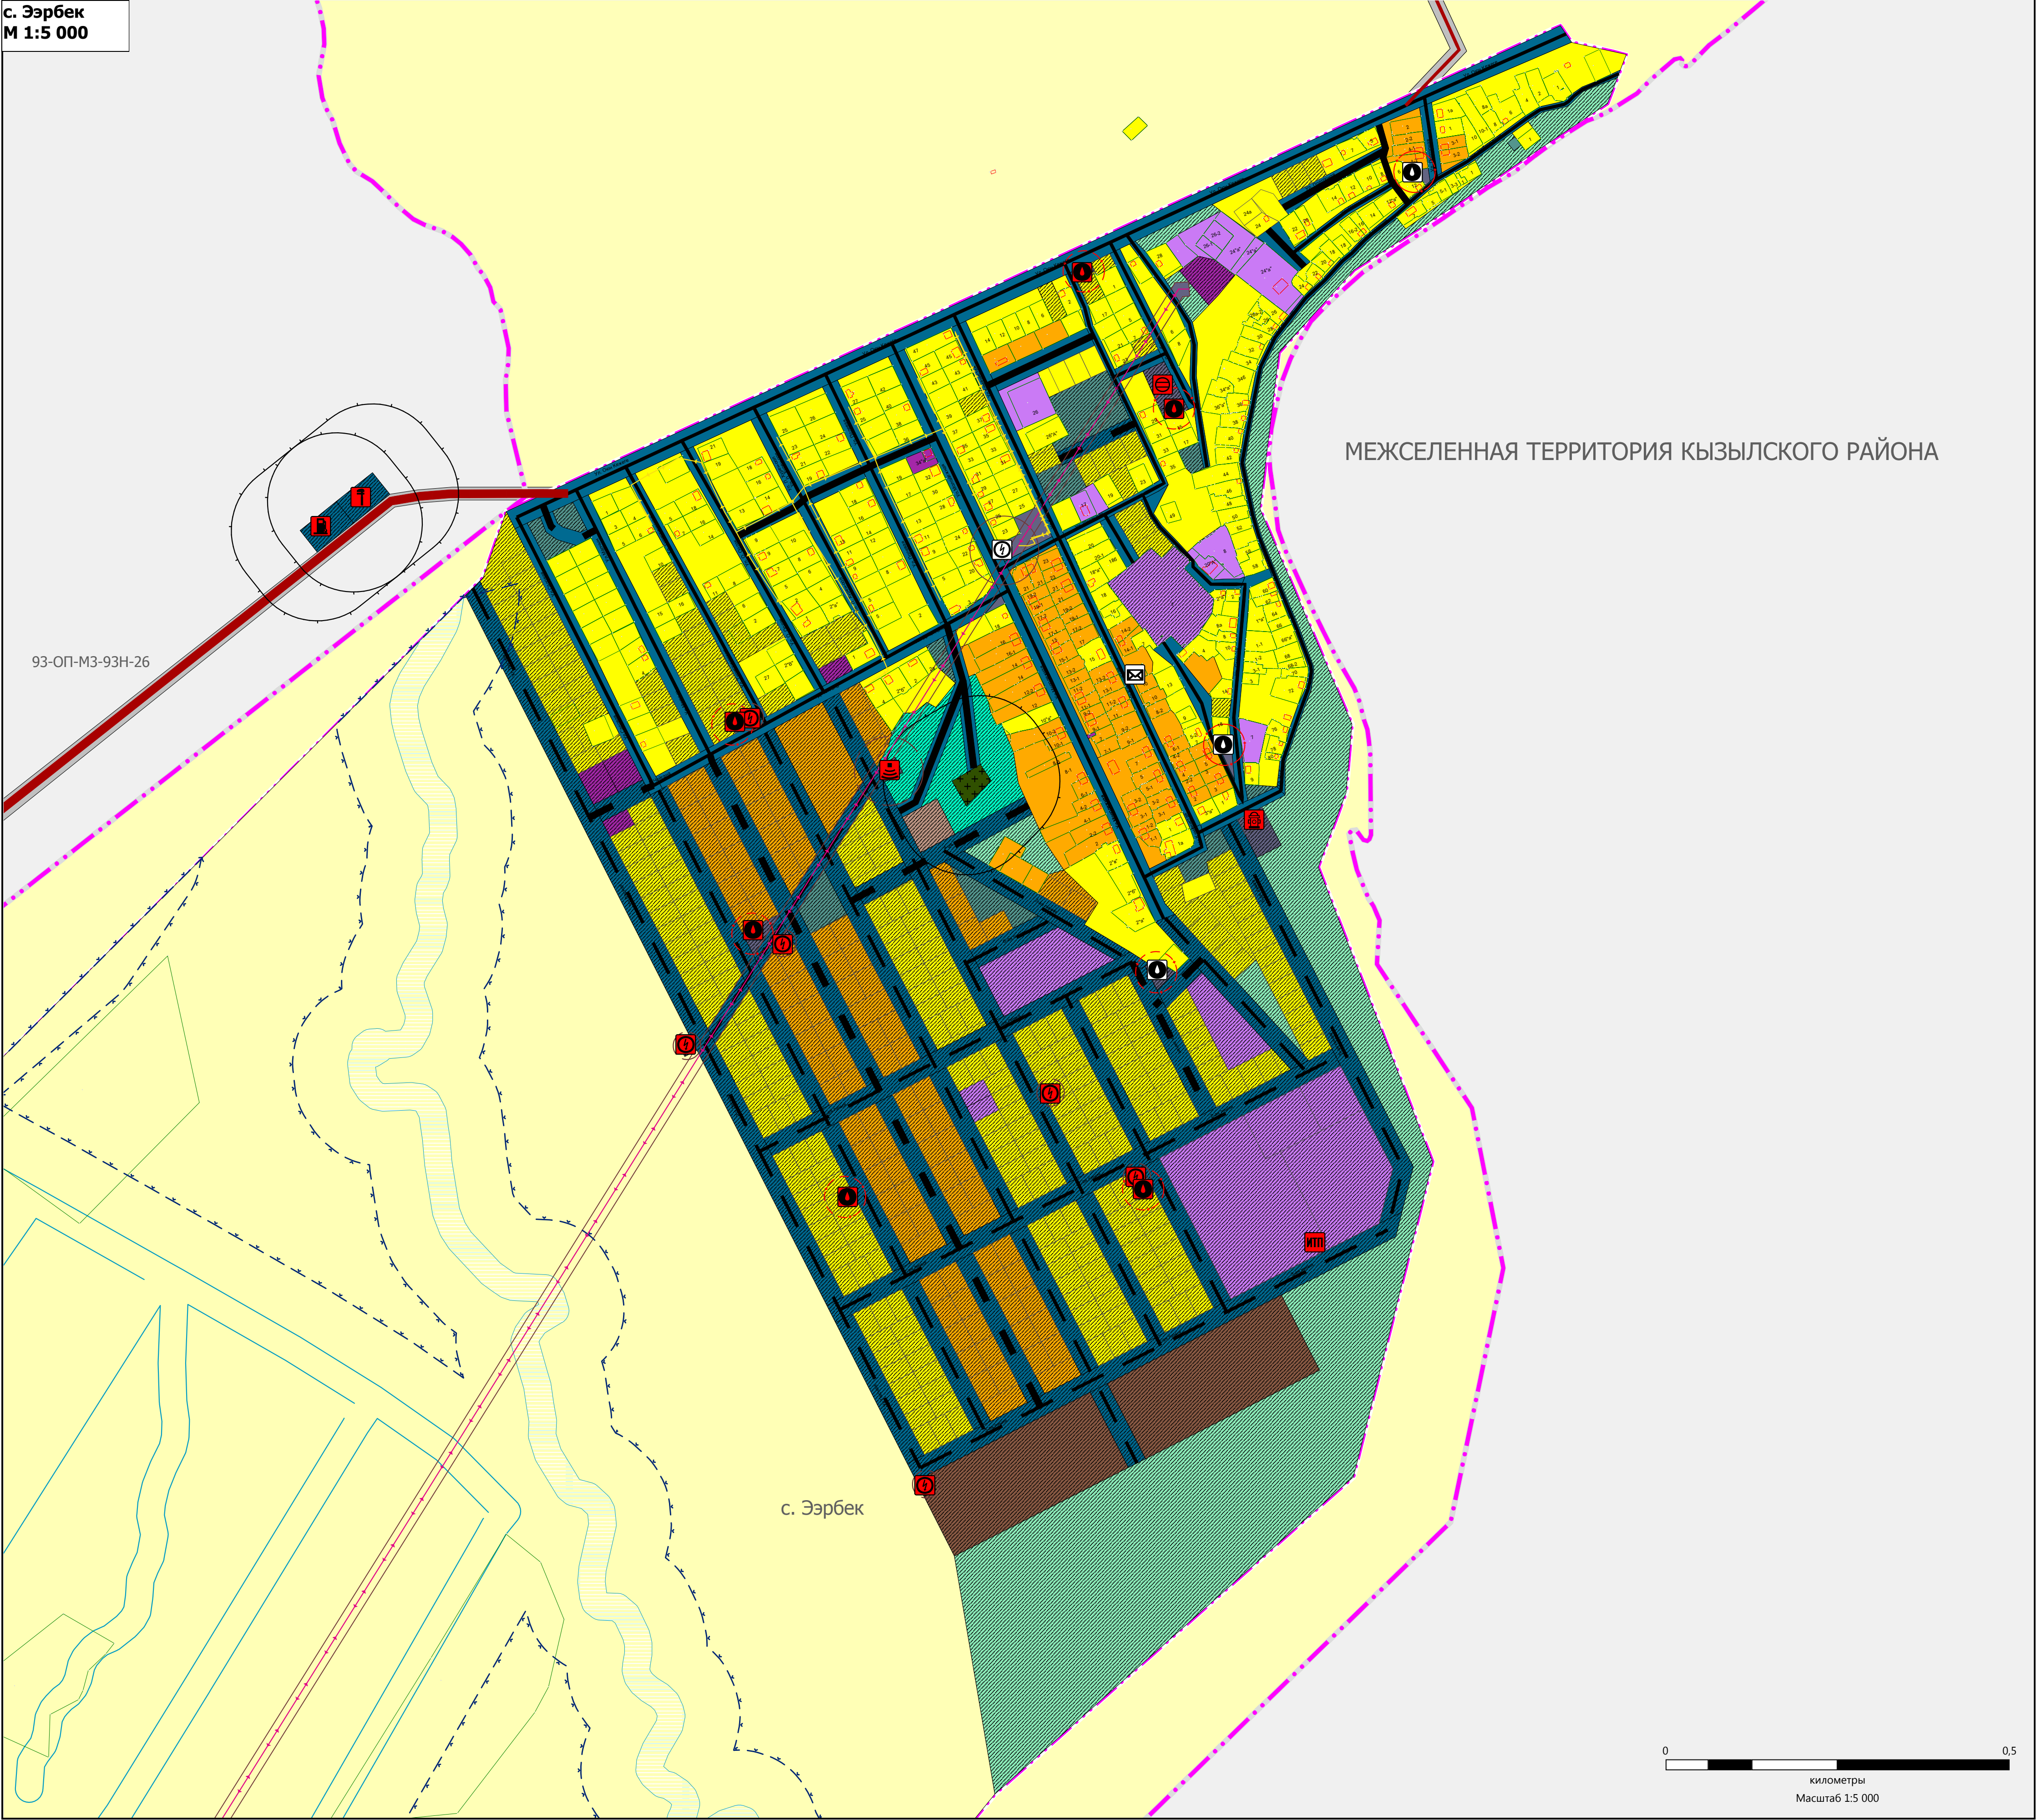


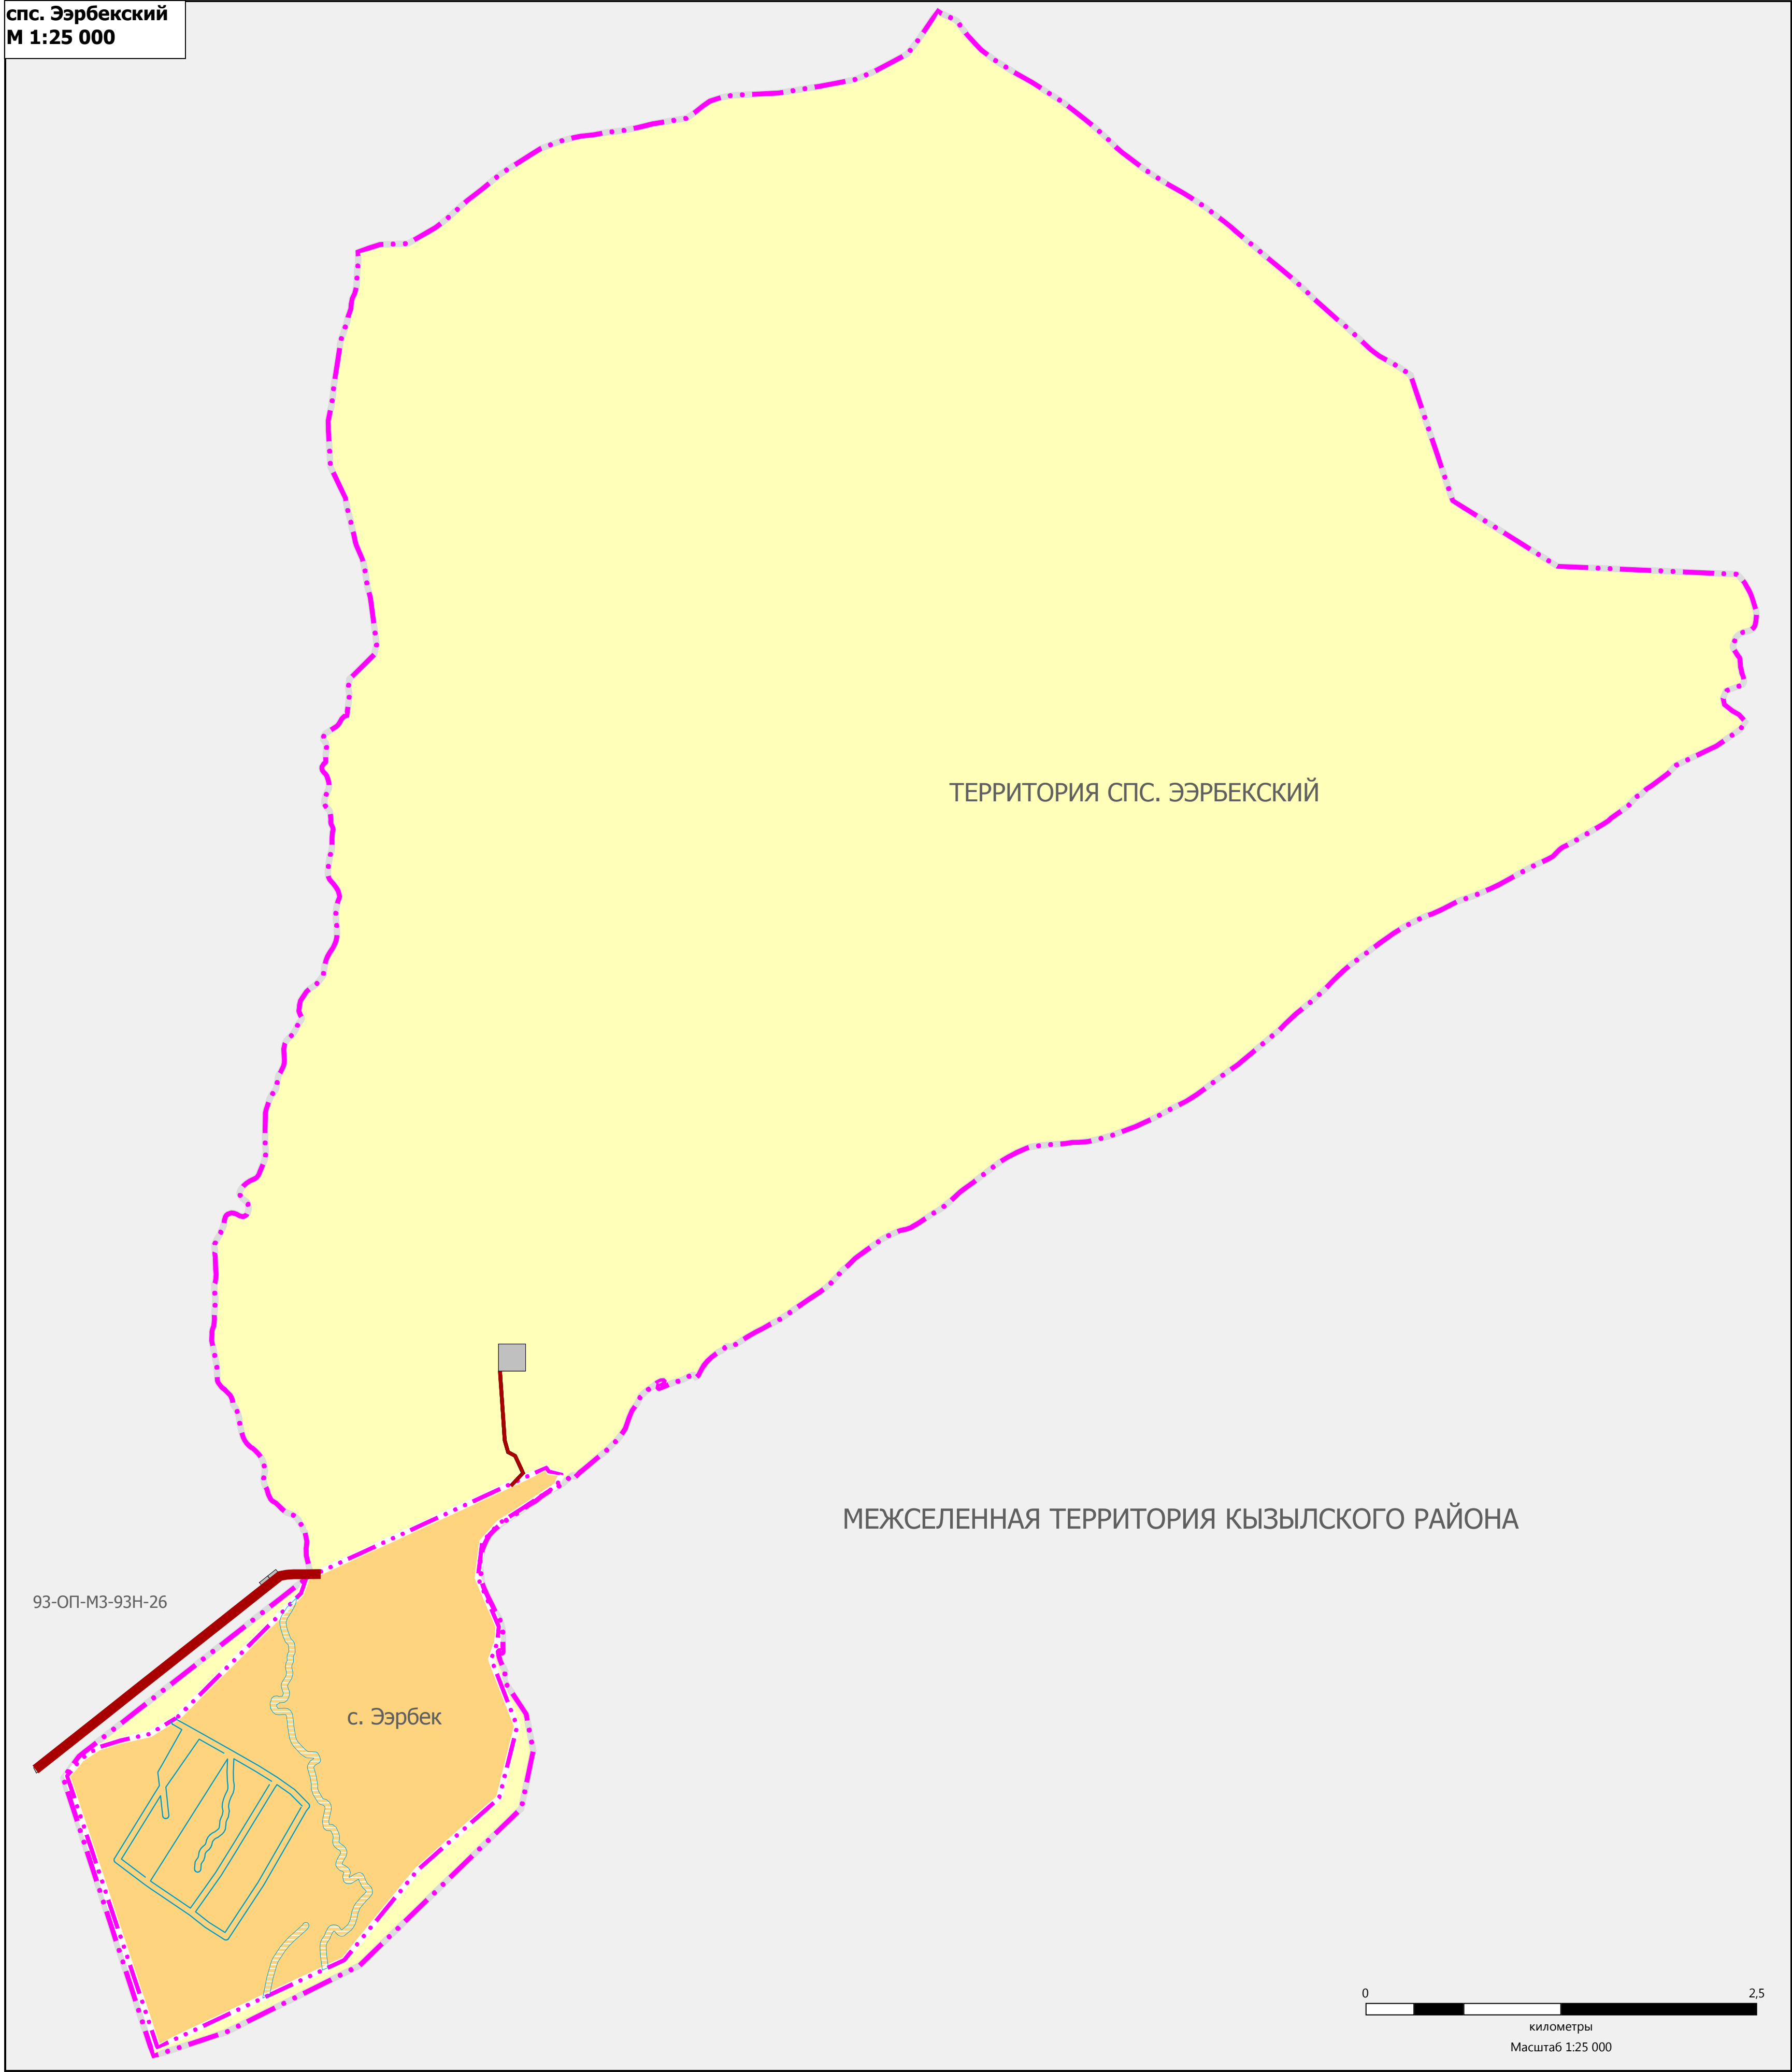

ПРОЕКТ ВНЕСЕНИЯ ИЗМЕНЕНИЙ В ГЕНЕРАЛЬНЫЙ ПЛАН СЕЛЬСКОГО ПОСЕЛЕНИЯ СУМОНА
ЭЭРБЕКСКИЙ МУНИЦИПАЛЬНОГО РАЙОНА "КЫЗЫЛСКИЙ КОЖУУН РЕСПУБЛИКИ ТЫВА"

КАРТА ИСПОЛЬЗОВАНИЯ ТЕРРИТОРИИ СЕЛЬСКОГО ПОСЕЛЕНИЯ. КАРТА
ИНЖЕНЕРНОЙ ИНФРАСТРУКТУРЫ
М 1:5 000

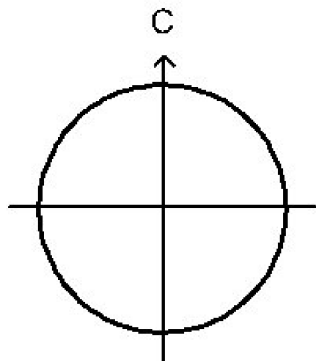

УСЛОВНЫЕ ОБОЗНАЧЕНИЯ

- ТЕРРИТОРИАЛЬНЫЕ ГРАНИЦЫ**
- Граница населенного пункта
 - Граница сельского поселения
- АВТОМОБИЛЬНЫЕ ДОРОГИ**
- Автомобильные дороги регионального или межмуниципального значения
 - Автомобильные дороги местного значения
- УЛИЧНО-ДОРОЖНАЯ СЕТЬ СЕЛЬСКОГО НАСЕЛЕННОГО ПУНКТА**
- Улицы в жилой застройке
 - Поселковая дорога
 - Улицы в жилой застройке
- ПОВЕРХНОСТНЫЕ ВОДНЫЕ ОБЪЕКТЫ**
- Болото
- ЗЕМЛИ ПО КАТЕГОРИЯМ**
- Земли населенных пунктов
 - Земли сельскохозяйственного назначения
 - Земли промышленности, энергетики, транспорта, связи, радиосвязи, телевидения, информатики, земли для обеспечения космической деятельности, земли обороны, безопасности и земли иного специального назначения
- ФУНКЦИОНАЛЬНЫЕ ЗОНЫ**
- Зона застройки индивидуальными жилыми домами
 - Зона застройки многоквартирными жилыми домами (до 4 этажей, включая подвальный)
 - Многофункциональная общественно-деловая зона
 - Зона специализированной общественной застройки
 - Зона инженерной инфраструктуры
 - Зона рекреационного назначения
 - Зона транспортной инфраструктуры
 - Производственная зона
 - Комплексно-складская зона
 - Зоны сельскохозяйственного использования (пастбища, паша, сенокосы, огулены, бугаеры, городские леса)
 - Зона кладбища
 - Зона застройки индивидуальными жилыми домами
 - Зона застройки многоквартирными жилыми домами (до 4 этажей, включая подвальный)
 - Многофункциональная общественно-деловая зона
 - Зона специализированной общественной застройки
 - Зона инженерной инфраструктуры
 - Зона транспортной инфраструктуры
 - Производственная зона
 - Комплексно-складская зона
 - Зоны сельскохозяйственного использования (пастбища, паша, сенокосы, огулены, бугаеры, городские леса)
 - Иные зоны

ОБЪЕКТЫ ТРУБОПРОВОДНОГО ТРАНСПОРТА И ИНЖЕНЕРНОЙ ИНФРАСТРУКТУРЫ

- ЭЛЕКТРИЧЕСКИЕ ПОДСТАНЦИИ**
- Существующие: Трансформаторная подстанция (ТП)
 - Планируемые: Трансформаторная подстанция (ТП)
- ЛИНИИ ЭЛЕКТРОПЕРЕДАЧИ**
- Существующие: Линии электропередачи 0,4 кВ
 - Планируемые: Линии электропередачи 10 кВ
- ОБЪЕКТЫ ТЕПЛОСНАБЖЕНИЯ**
- Существующие: Индивидуальный тепловой пункт (ИТП)
 - Планируемые: Индивидуальный тепловой пункт (ИТП)
- ОБЪЕКТЫ ВОДОСНАБЖЕНИЯ**
- Существующие: Водоизбор
 - Планируемые: Водоизбор
 - Существующие: Резервуар
 - Планируемые: Резервуар
- ОБЪЕКТЫ СВЯЗИ**
- Существующие: Объекты почтовой связи
 - Планируемые: Станция почтовой связи
- ОБЪЕКТЫ ЕДИНОЙ ГОСУДАРСТВЕННОЙ СИСТЕМЫ ПРЕДУПРЕЖДЕНИЯ И ЛИКВИДАЦИИ ЧРЕЗВЫЧАЙНЫХ СИТУАЦИЙ**
- Существующие: Объекты обеспечения пожарной безопасности
 - Планируемые: Станция технического обслуживания
- ОБЪЕКТЫ ОБСЛУЖИВАНИЯ И ХРАНЕНИЯ АВТОМОБИЛЬНОГО ТРАНСПОРТА**
- Существующие: Станция технического обслуживания
 - Планируемые: Станция автозаправочная

ЗОНЫ С ОСОБЫМИ УСЛОВИЯМИ ИСПОЛЬЗОВАНИЯ ТЕРРИТОРИИ

- САНИТАРНО ЗАЩИТНАЯ ЗОНА**
- Существующие: Санитарно-защитная зона предприятий, сооружений и иных объектов
 - Планируемые: Санитарно-защитная зона предприятий, сооружений и иных объектов
- ЗОНЫ САНИТАРНОЙ ОХРАНЫ ИСТОЧНИКОВ ПИТЬЕВОГО И ХОЗЯЙСТВЕННО-БЫТОВОГО ВОДОСНАБЖЕНИЯ И ВОДООПРОВОДОВ ПИТЬЕВОГО НАЗНАЧЕНИЯ**
- Существующие: Первый пояс зоны санитарной охраны источника водоснабжения
 - Планируемые: Первый пояс зоны санитарной охраны источника водоснабжения
- ОХРАННАЯ ЗОНА ИНЖЕНЕРНЫХ КОММУНИКАЦИЙ**
- Существующие: Охранная зона объектов электросетевого хозяйства (надол линий электропередачи, вокруг подстанций)
 - Планируемые: Охранная зона объектов электросетевого хозяйства (надол линий электропередачи, вокруг подстанций)
- ВОДООХРАННЫЕ ЗОНЫ**
- Существующие: Водоохранная зона
 - Планируемые: Водоохранная зона